


Схема №1

Організація дорожнього руху при проведенні дорожнього ремонту по вул. Київська (від вул. Г.Чупринки до вул. Е.Коновальця) і вул. Русових (від вул. Г.Чупринки до вул. С.Бандери)

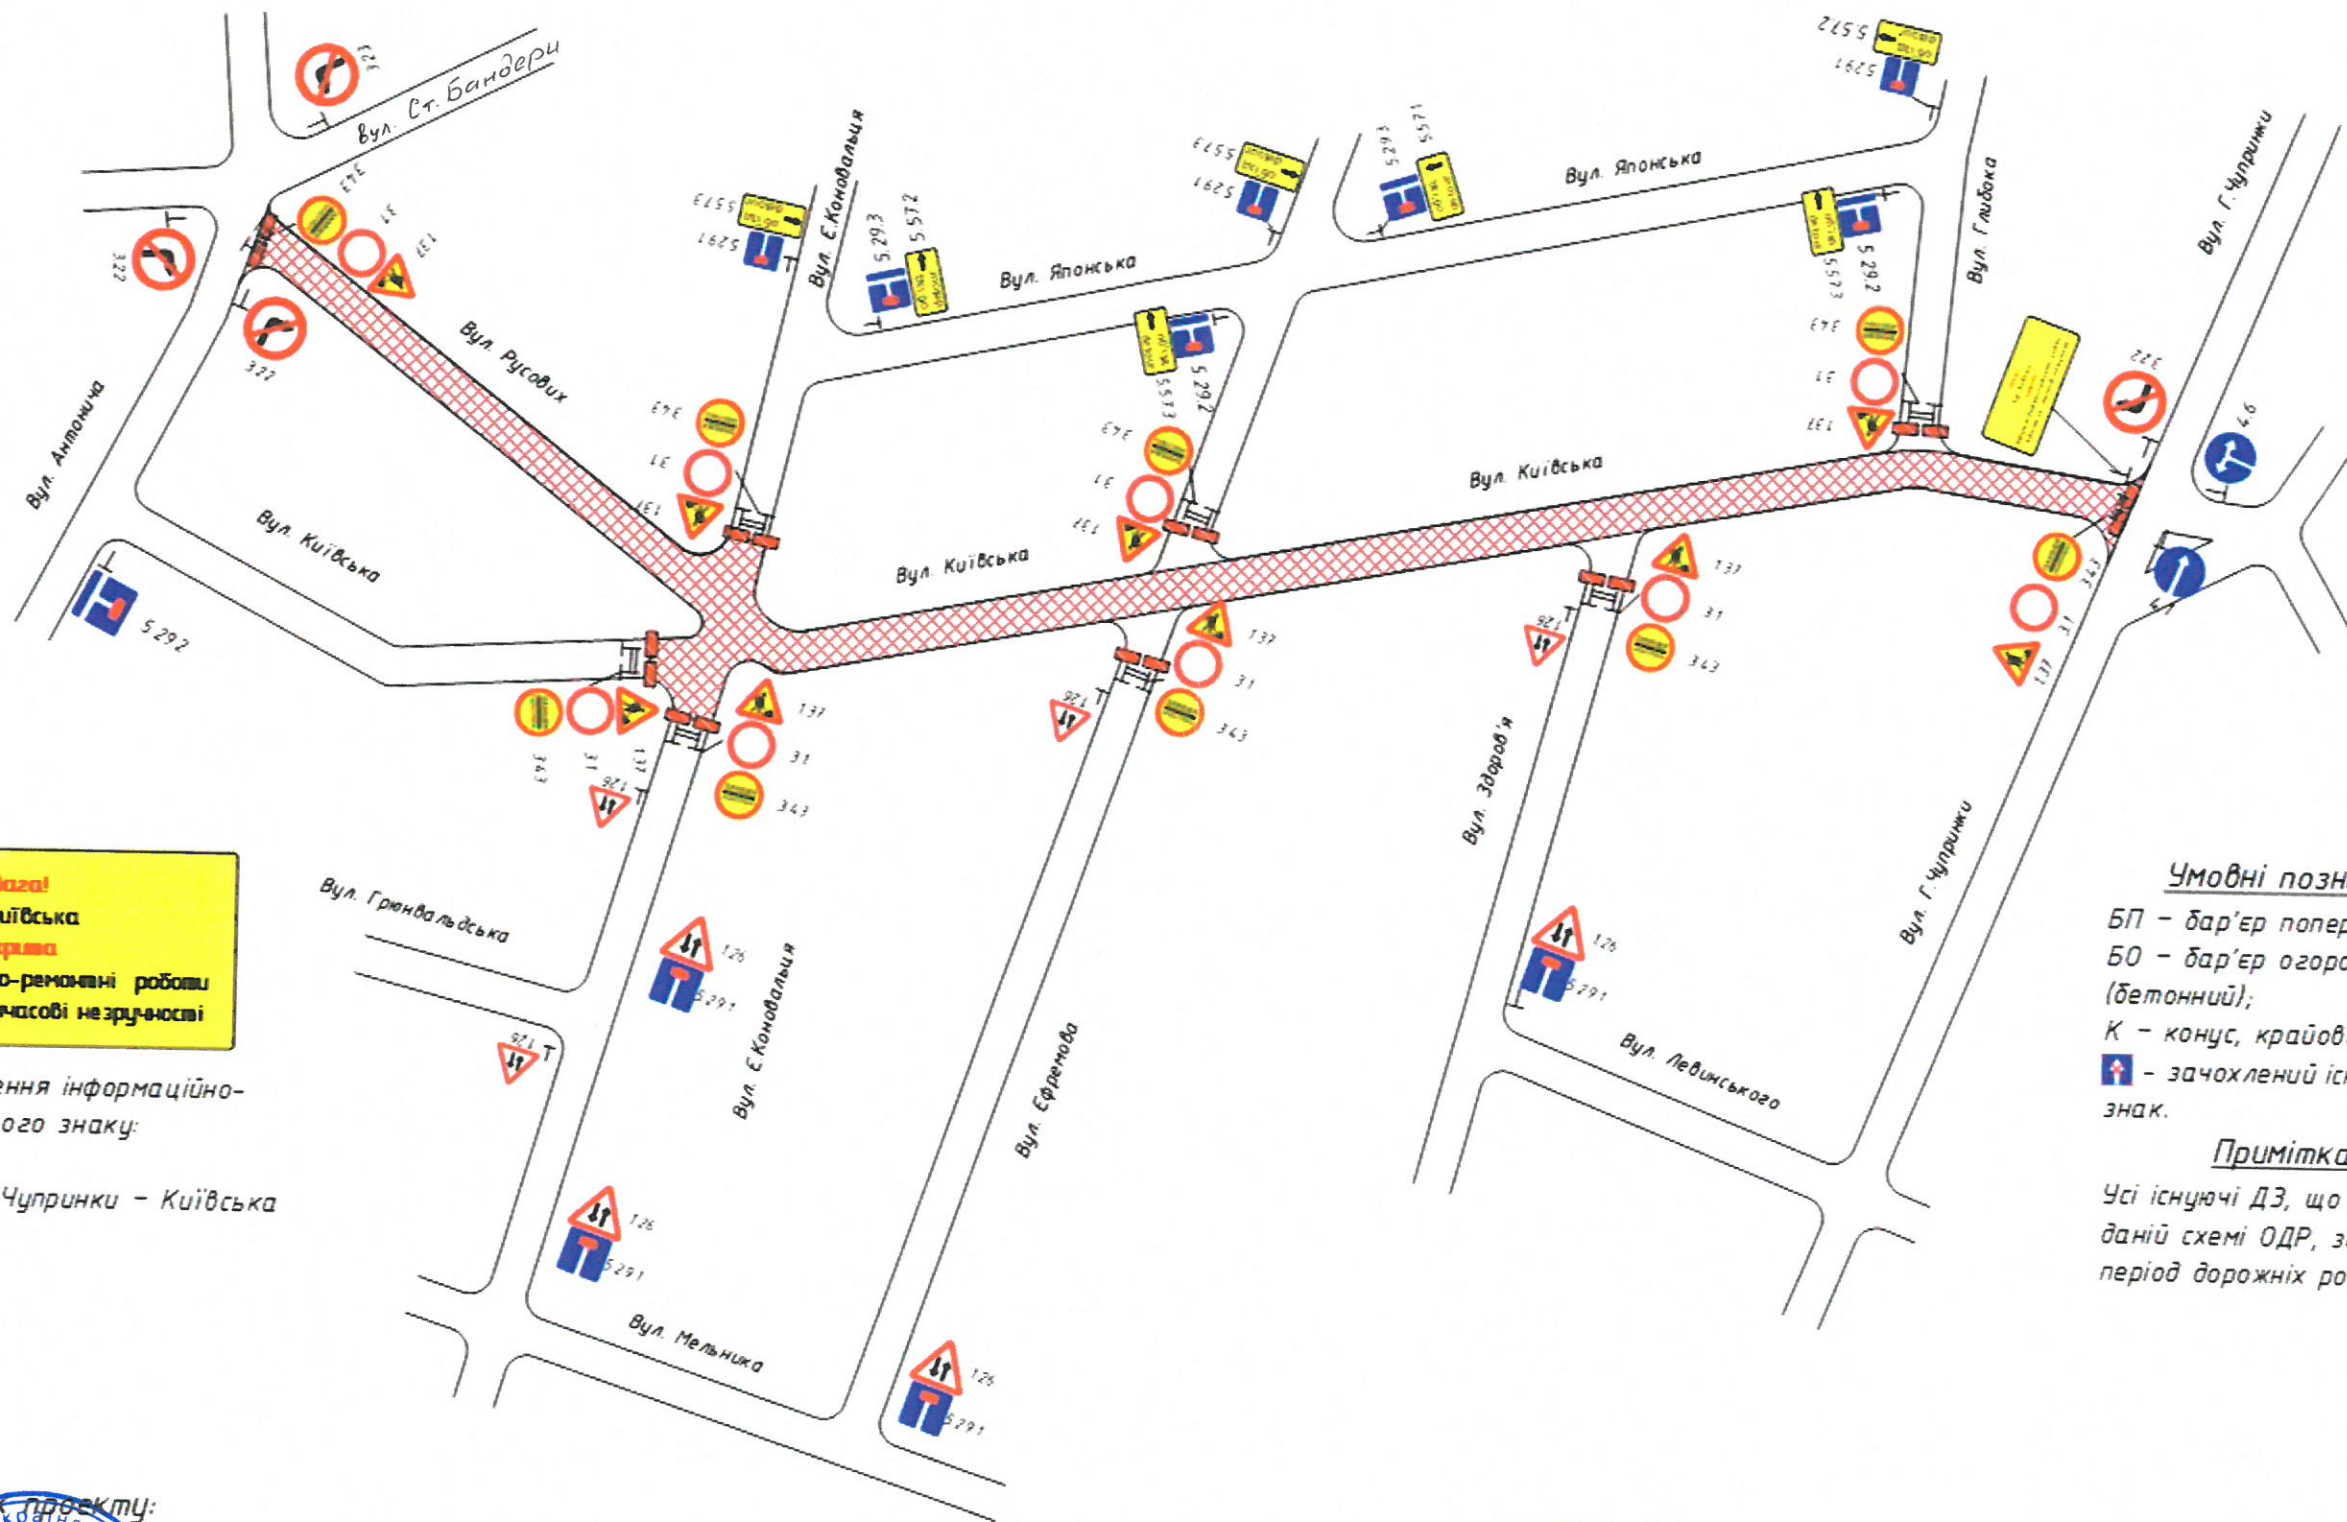

Увага!
Вул. Київська
Зупинка
ведуться дорожньо-ремонтні роботи
вибачте за тимчасові незручності

Місце встановлення інформаційно-дорожнього знаку:

1) перехрестя вул. Г.Чупринки - Київська

Умовні позначення:

- БП - бар'єр поперечний;
- Б0 - бар'єр огорожувальний (бетонний);
- К - конус, крайовий обмежувач;
- ☑ - заохлений існуючий дорожній знак.

Примітка:

Усі існуючі ДЗ, що суперечать даній схемі ОДР, заохлені на період дорожніх робіт.

Керівник проекту:



Погоджено:
Управління превентивної діяльності ГУ НП у Львівській області

Виконав:
Інженер з служби безпеки руху ТзОВ „ОНУР”

Букофай Юрій

„ ” 2016 р.