


ПН

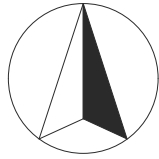

Матеріали мощення:

Бруківка 6x6 см. (світло-сірий, темно-сірий)
натуральний камінь (граніт двох типів або пісковик);

Оздоблення підірних стінок:

Плитка оздоблення мозаїка розмір 15x25 см.;
Верхня плита накриття стін товщ.5 см.;

Освітлення площі:

Ліхтарі - обладнання фірми Шредер;

Пропонується розмістити:
сучасні освітлювальні прилади (№1),
елементи паркової скульптуру -
фонтанчики для пиття води (№2),
стаціонарні лавки із смітниками (№3).

Техніко-економічні показники


Існуючий стан	ПРОЕКТОВАНИЙ СТАН
Площа заощення - 964,9 м.кв	Площа заощення - 886,5 м.кв.
Площа озеленення - 980,8 м.кв.	Площа озеленення - 1110,3 м.кв.
Площа пам'ятника - 51,1 м.кв	Площа пам'ятника - 0,00 м.кв.

**Площа ділянки проведення
капремонту - 1996,8 м.кв.**


Умовні позначення



Житлова вулиця

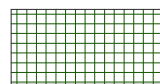


Пішохідна доріжка
(покриття тип № 1)

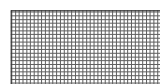


Пішохідна доріжка
(покриття тип № 2)



Газони

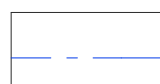



Межі капітального
ремонту площі

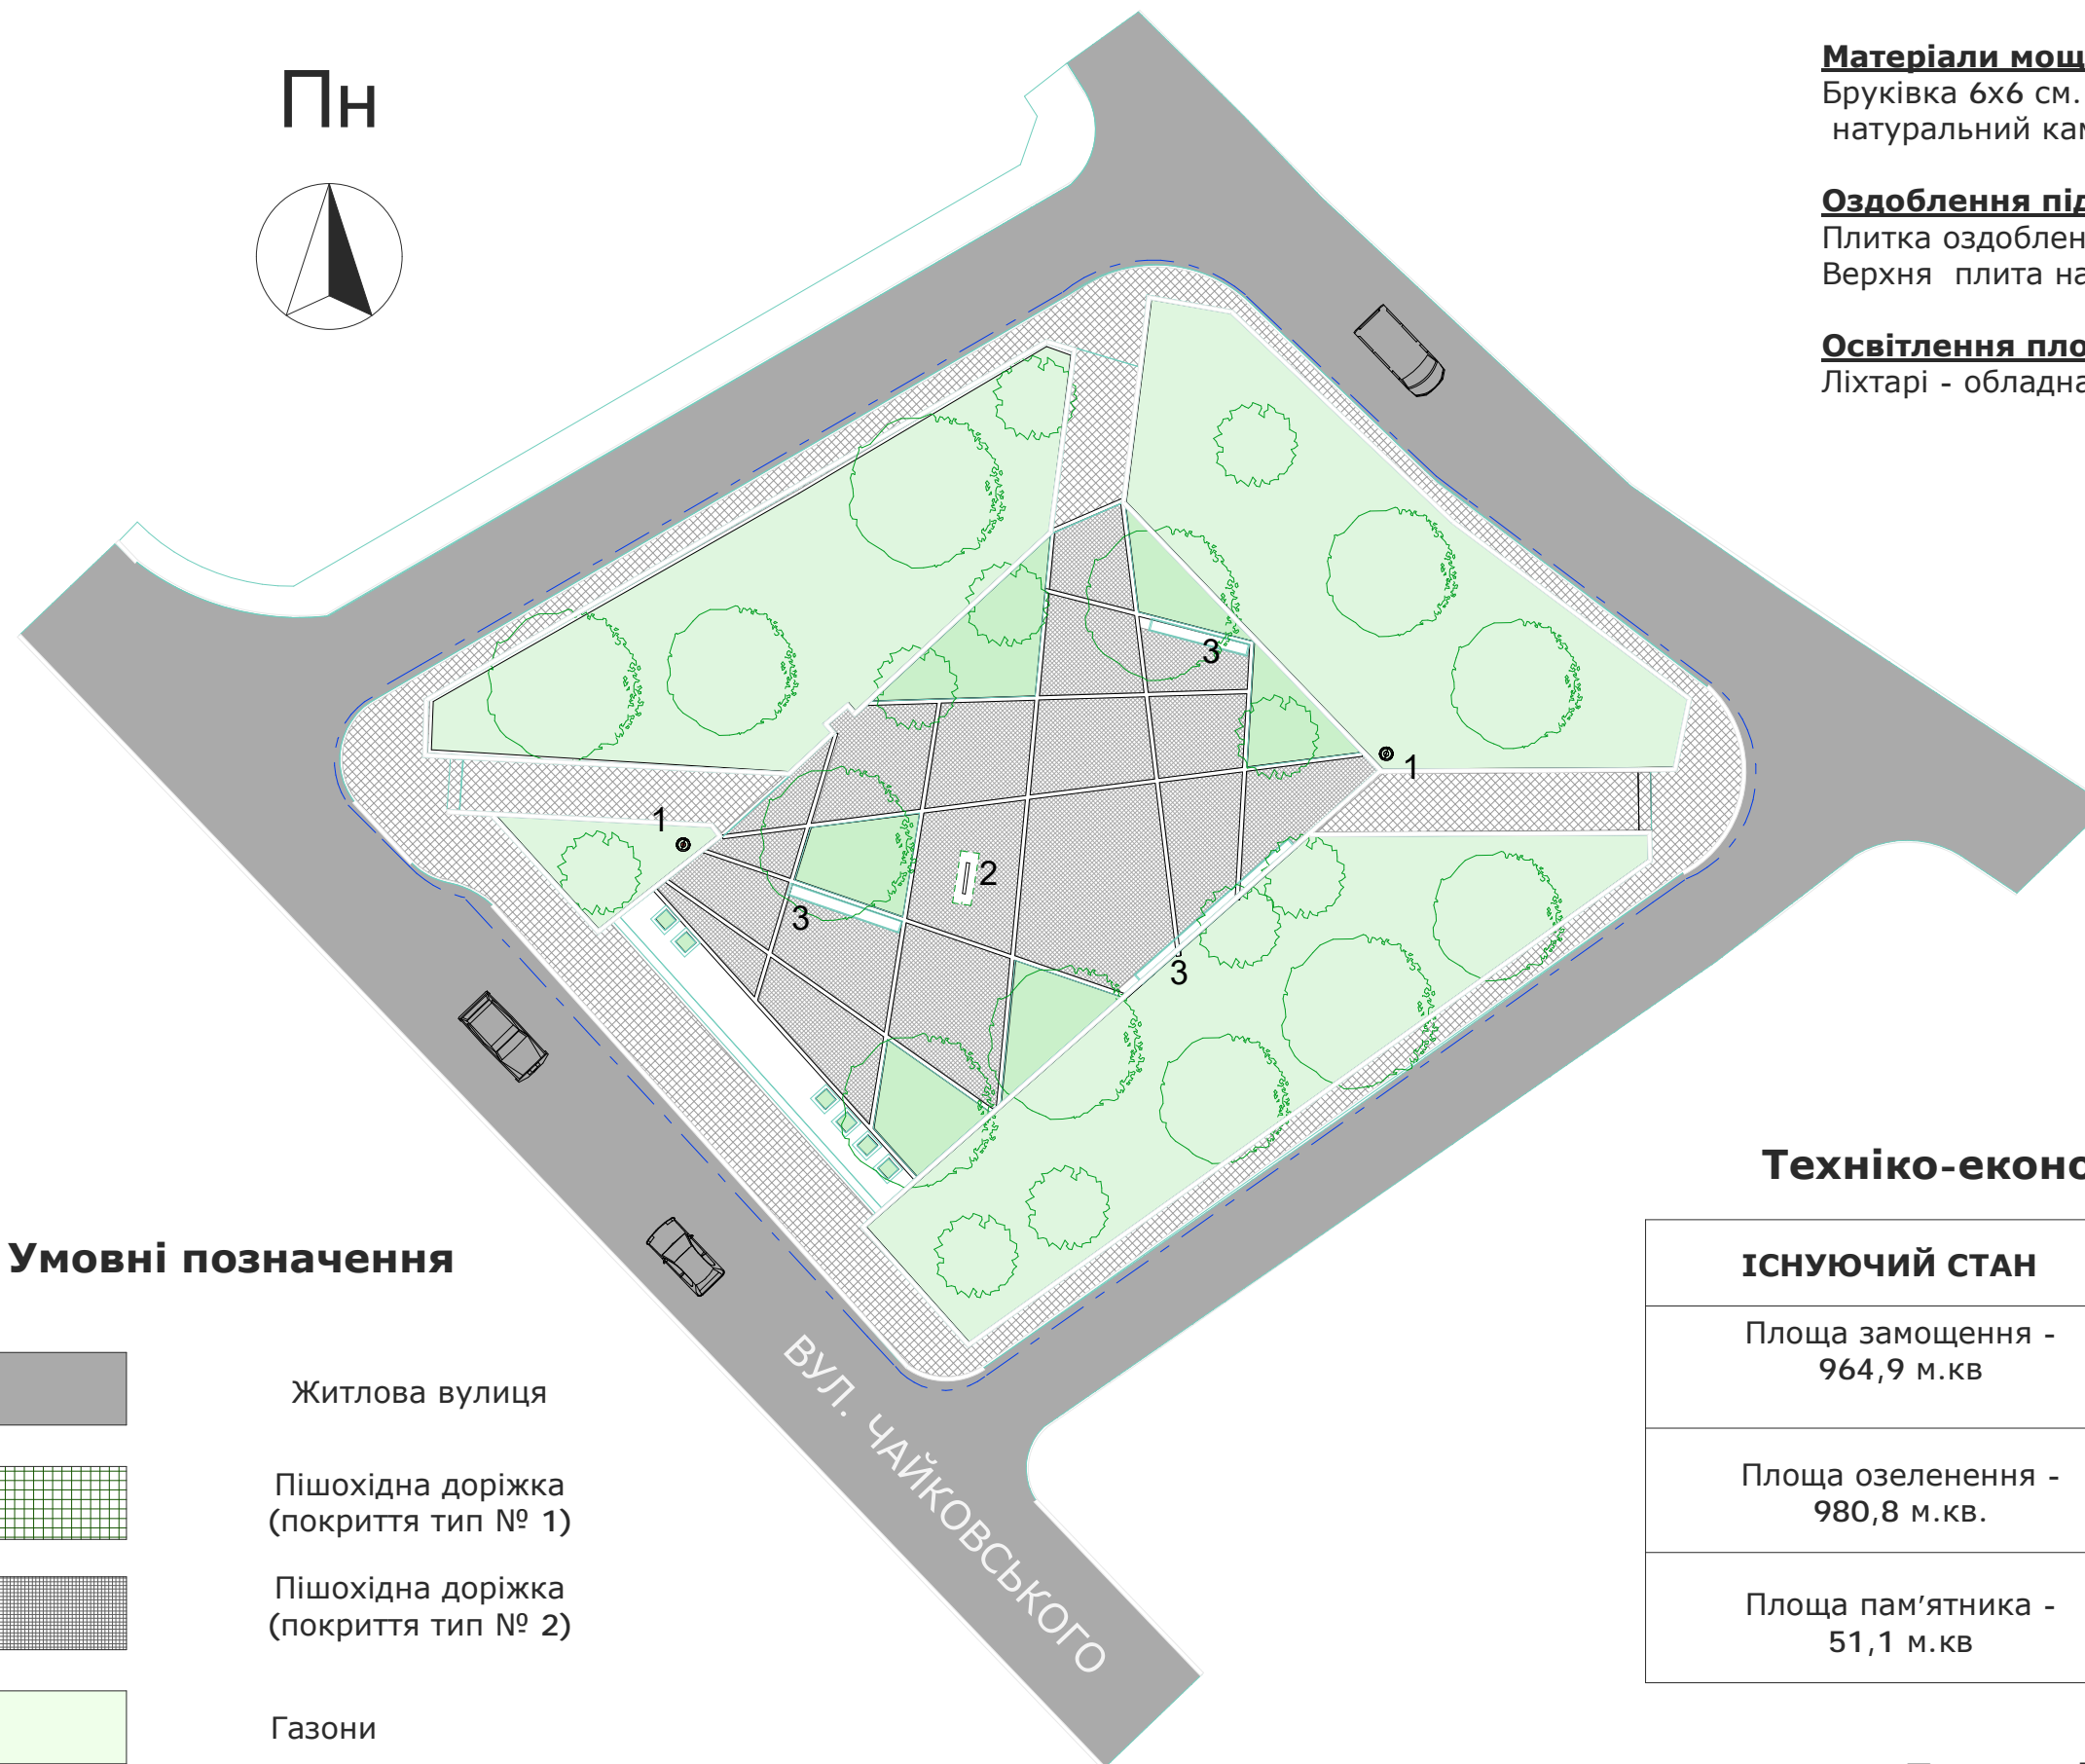

ВУЛ. ЧАЙКОВСЬКОГО



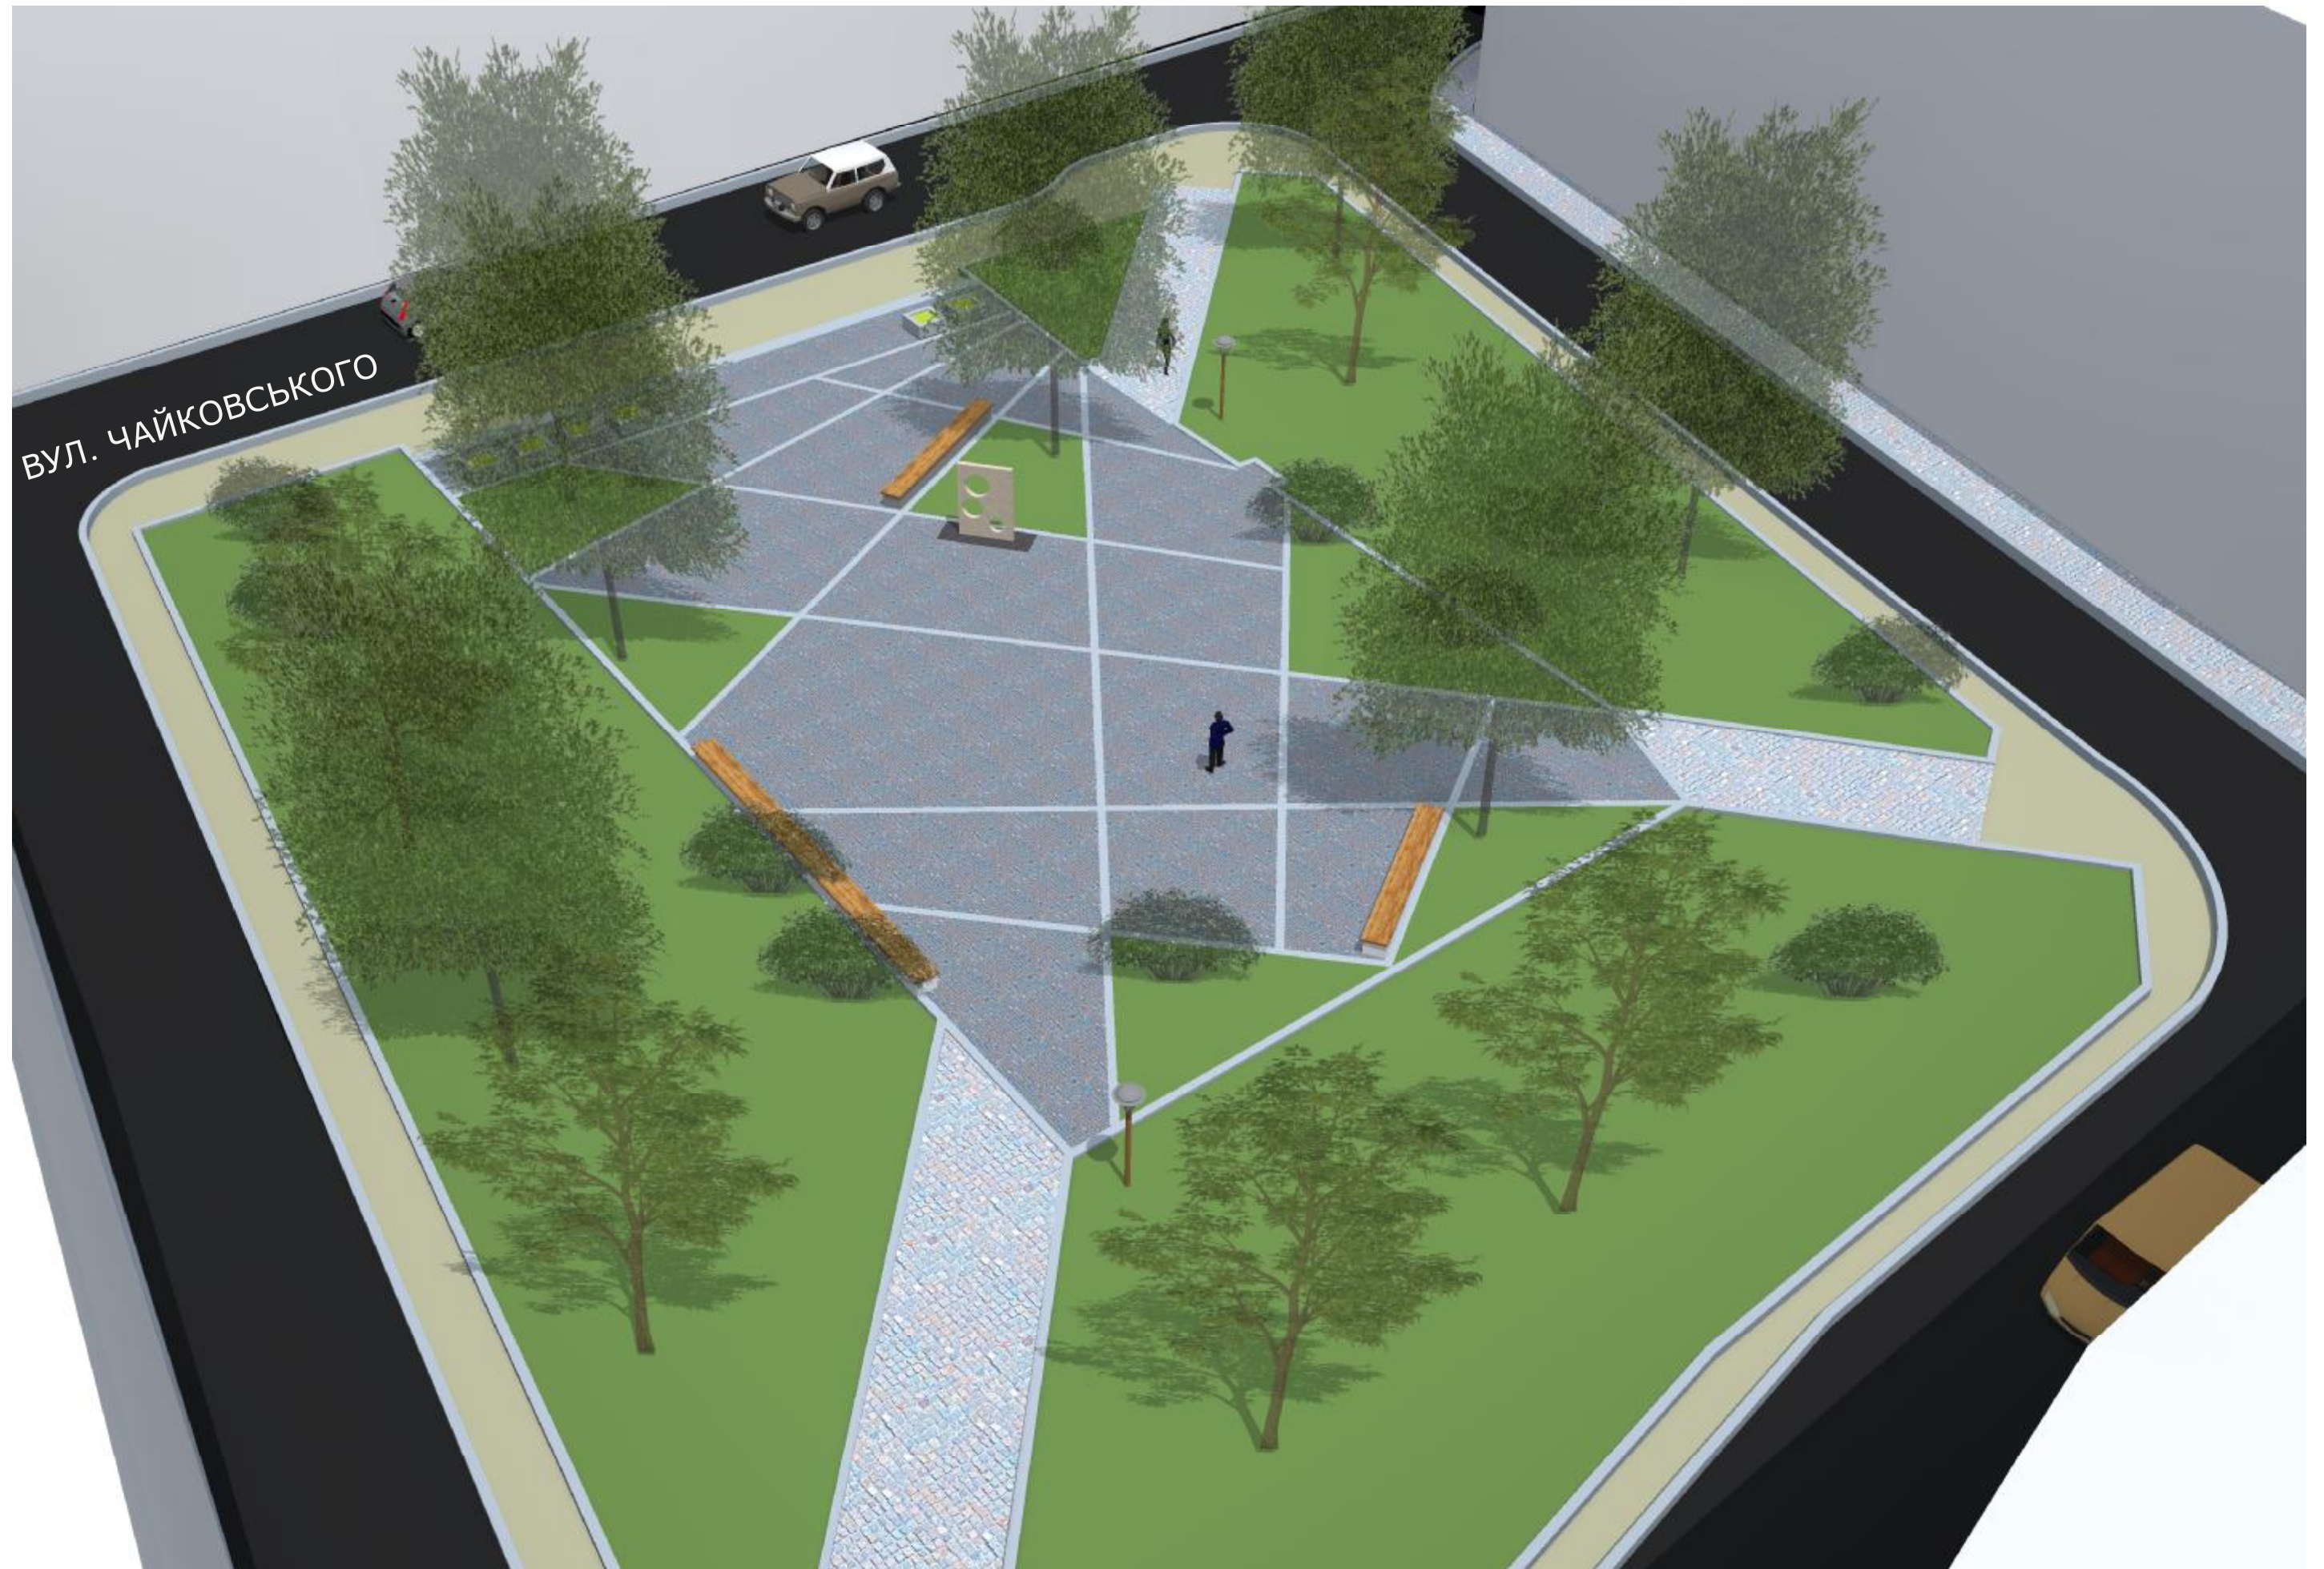

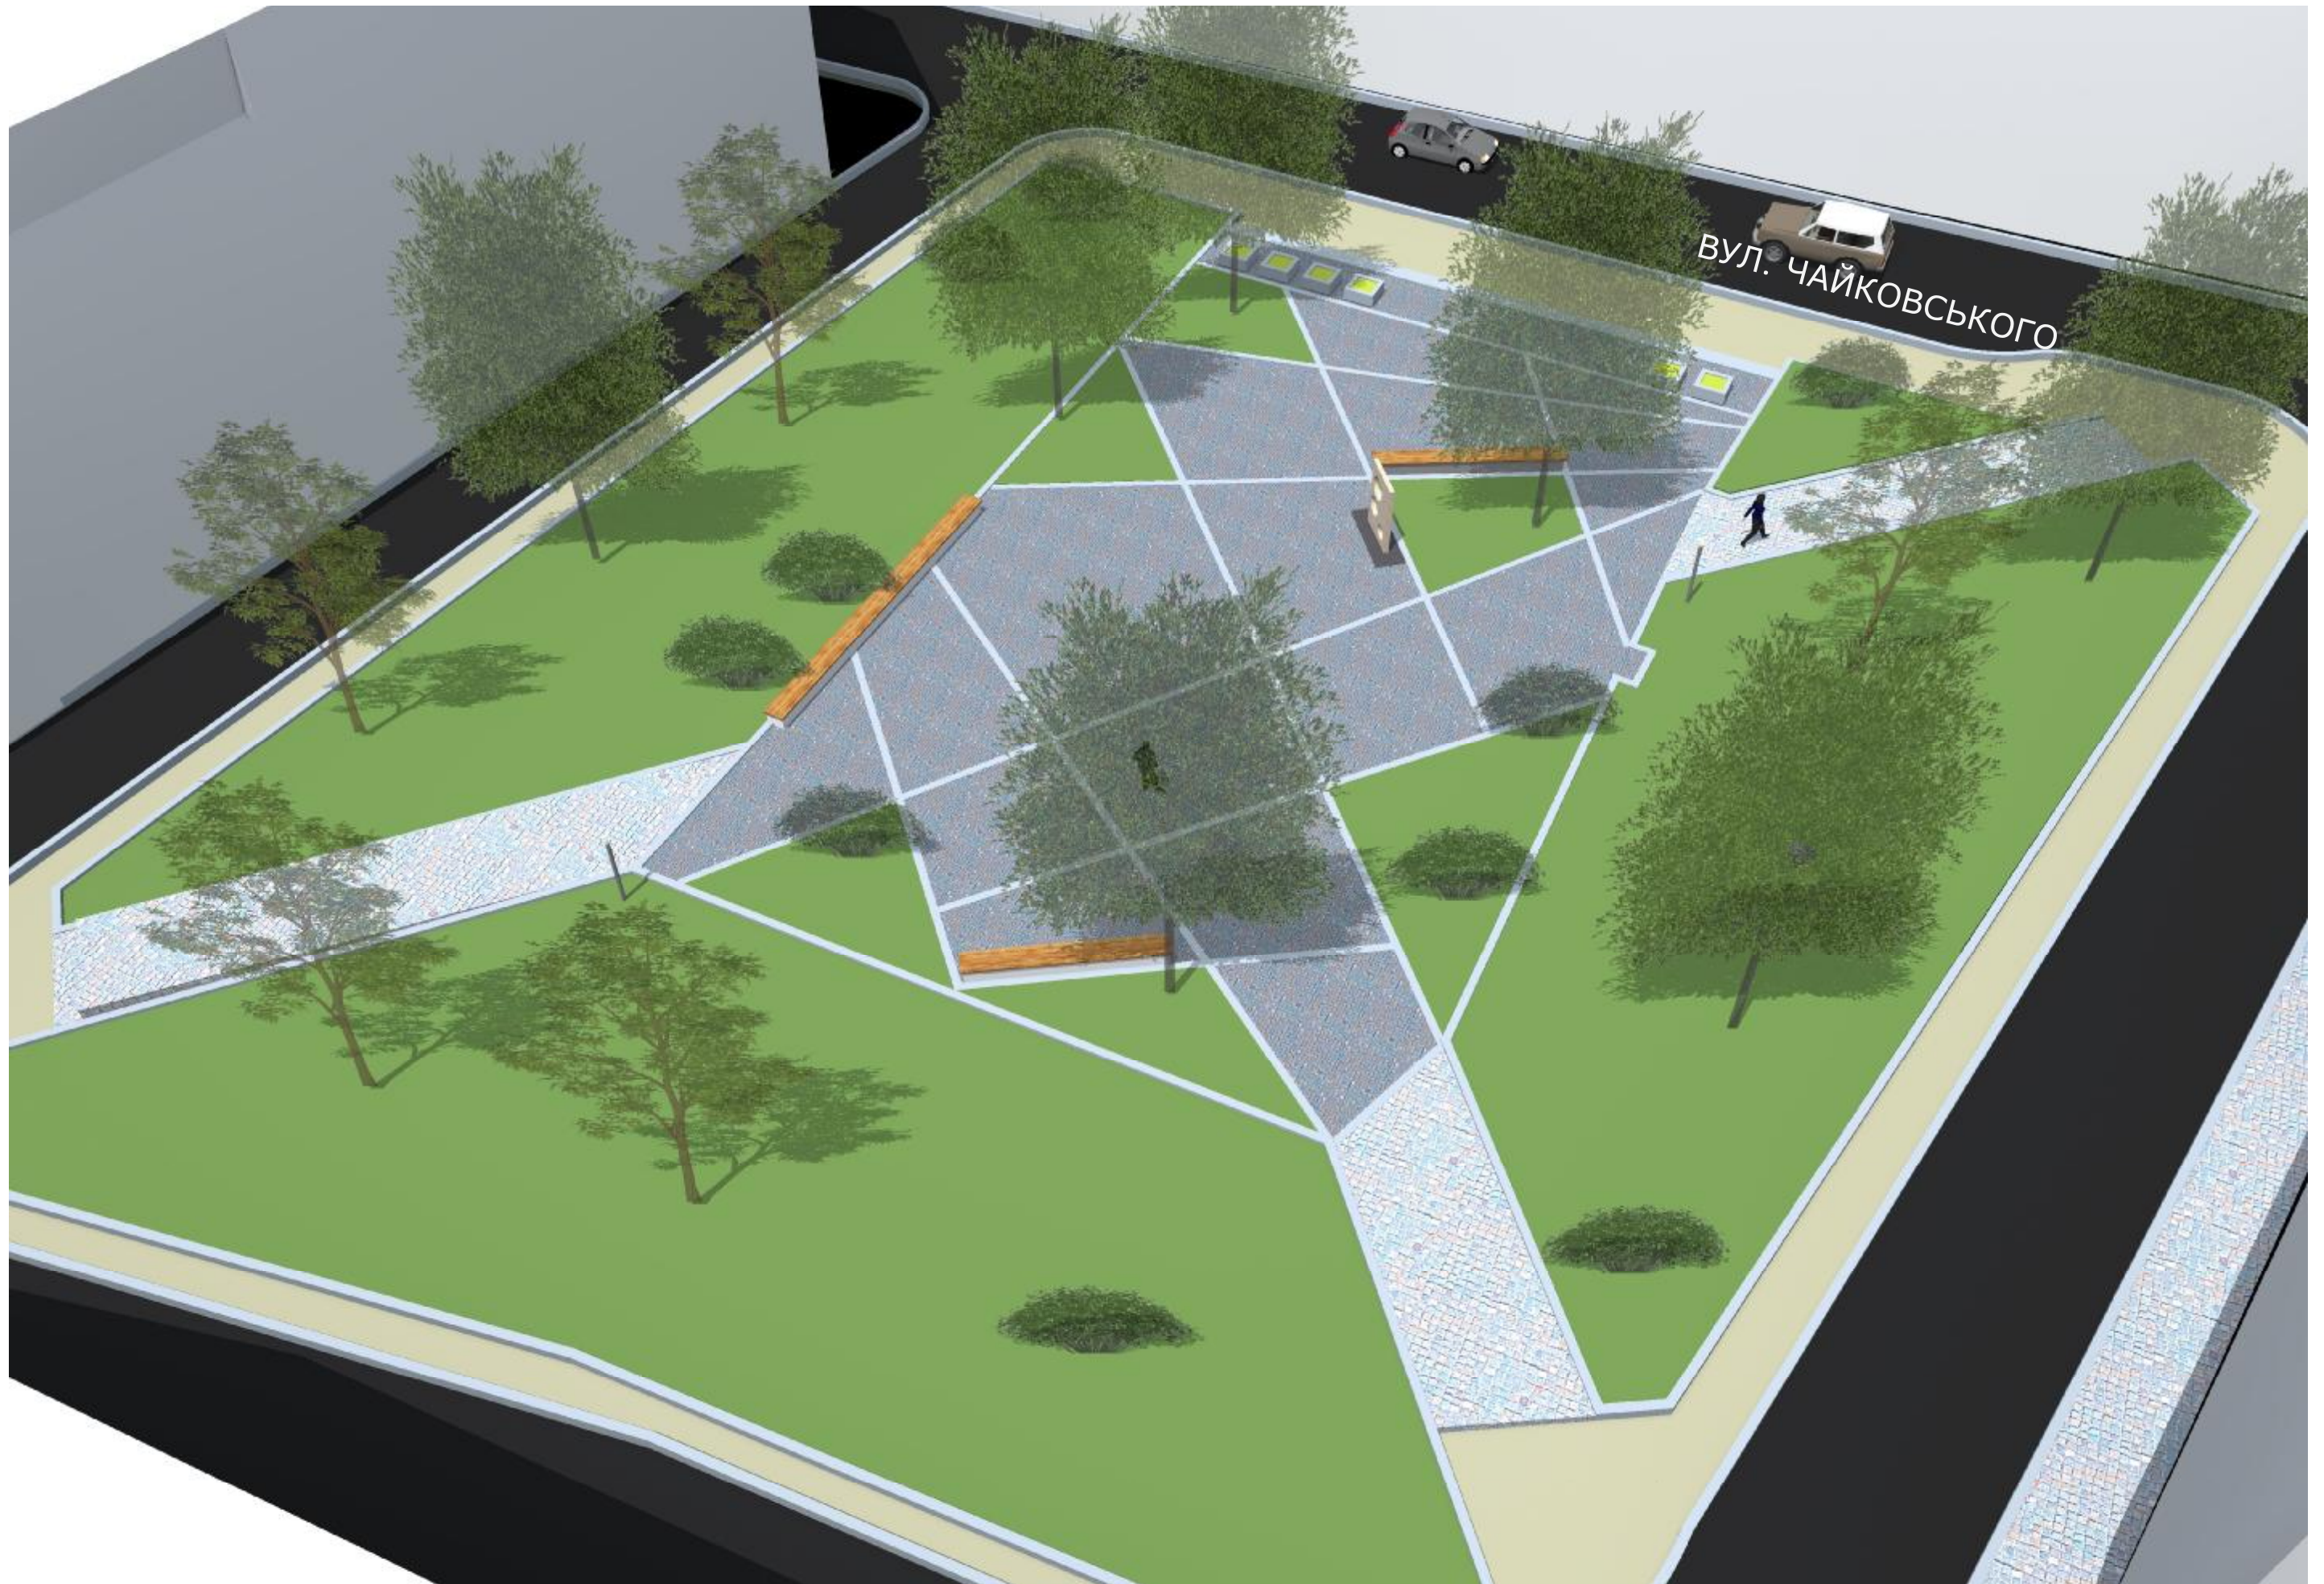



Паркова скульптура -
фонтанчики для пиття води
Призначені вони не тільки для дітей
і дорослих, а й для тварин.



Сучасний ліхтар тип "ШЕЛФ"
висота - 3м. вмонтовано додатково
гучномовець, камера спостереження,
інтернет.