ТИМЧАСОВА СХЕМА

організації дорожнього руху під час виконання робіт
на вул. Польова у м. Львові
на період з 21.12.2016 по 30.12.2016

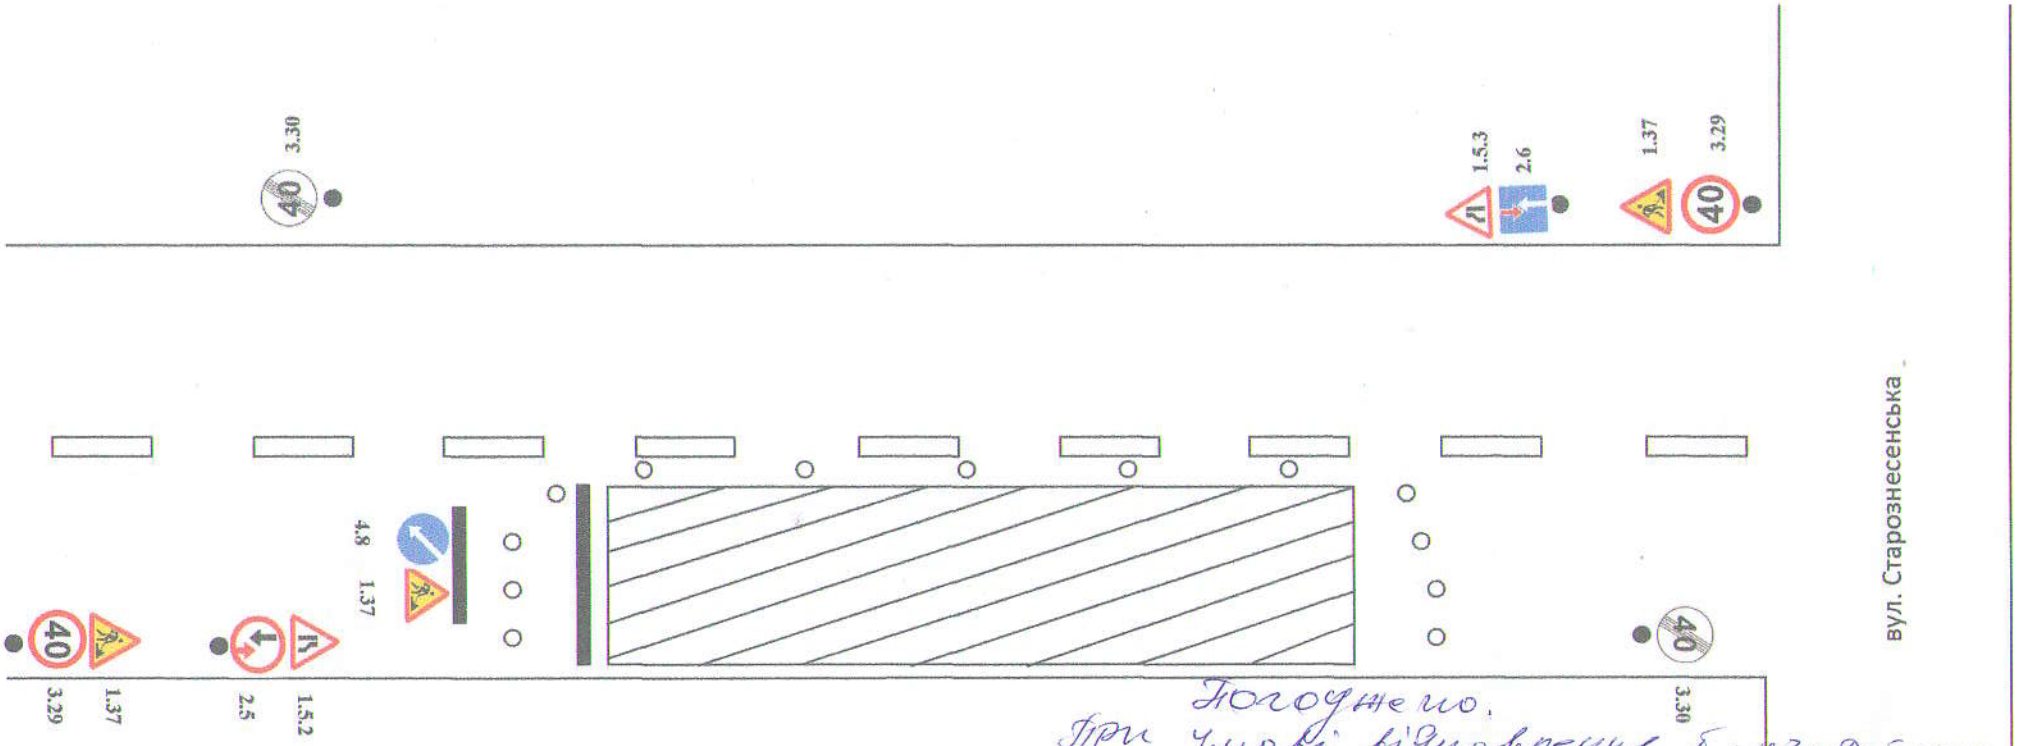

№ д/з ПДР	Назва дорожнього знаку	К-ть
1.37	Дорожні роботи	3 шт
1.5.2	Звуження дороги	1 шт
1.5.3	Звуження дороги	1 шт
2.5	Перевага зустрічного руху	1 шт
2.6	Перевага перед зустрічним рухом	1 шт
3.29	Обмеження максимальної швидкості	2 шт
3.30	Кінець обмеження максимальної швидкості	2 шт
4.8	Об'їзд перешкоди з лівого боку	1 шт
	ВСЬОГО	**12 шт**

Місце виконання робіт

Стійка з дорожнім знаком

Огороджувальна стрічка або конуса

Бар'єр огороджувальний

Погоджено.
При умові відповідних благодійною ліцензійованою організацією.
Голова Личаківської районної адміністрації
Г. Лозинський

ВІДДІЛ НАКАЗУ ЗА СТАНОМ ДОРІГ ТА ОБОВ'ЯЗКОВОЇ ПОЛІЦІЇ У ЛЬВІВСЬКІЙ ОБЛАСТІ
ДЛЯ ДОЗВОЛІВ ТА УЗГОДЖЕНЬ

20.12.16