ТИМЧАСОВА СХЕМА

організації дорожнього руху під час виконання робіт
на вул. Б.Лепкого – Листопадового Чину у м. Львові
на період з 13.02.2017 по 13.03.2017

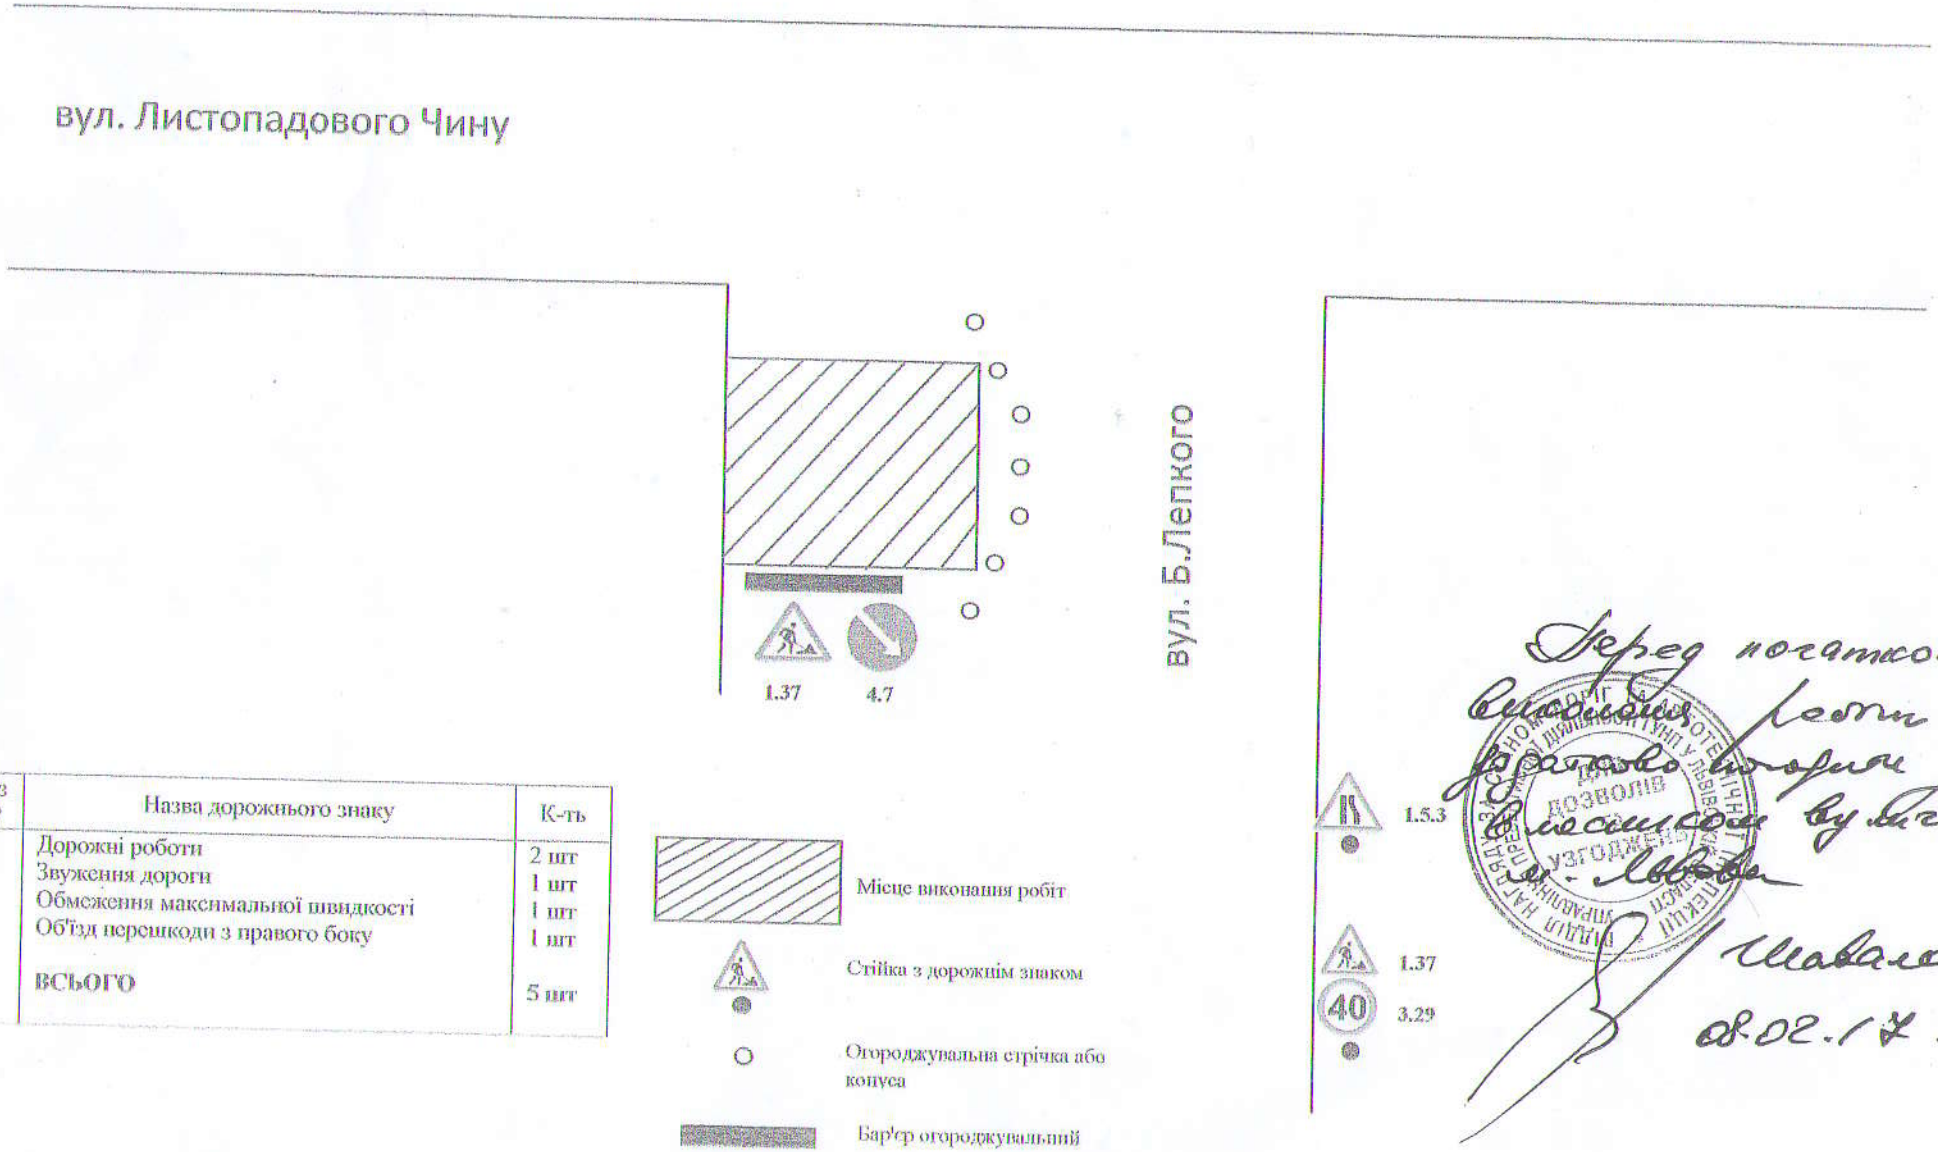

№ д/з ПДР	Назва дорожнього знаку	К-ть
1.37	Дорожні роботи	2 шт
1.5.3	Звуження дороги	1 шт
3.29	Обмеження максимальної швидкості	1 шт
4.7	Об'їзд перешкоди з правого боку	1 шт
	ВСЬОГО	5 шт

Перед початком виконання робіт узгоджено з власником вулиці м. Львова

Шаваловв

08.02.17.