


# ТИМЧАСОВА СХЕМА ОРГАНІЗАЦІЇ ДОРОЖНЬОГО РУХУ ПРИ ПРОВЕДЕННІ ДОРОЖНІХ РОБІТ ПО ВУЛИЦІ СТАНЦІЙНА У М. ЛЬВОВІ

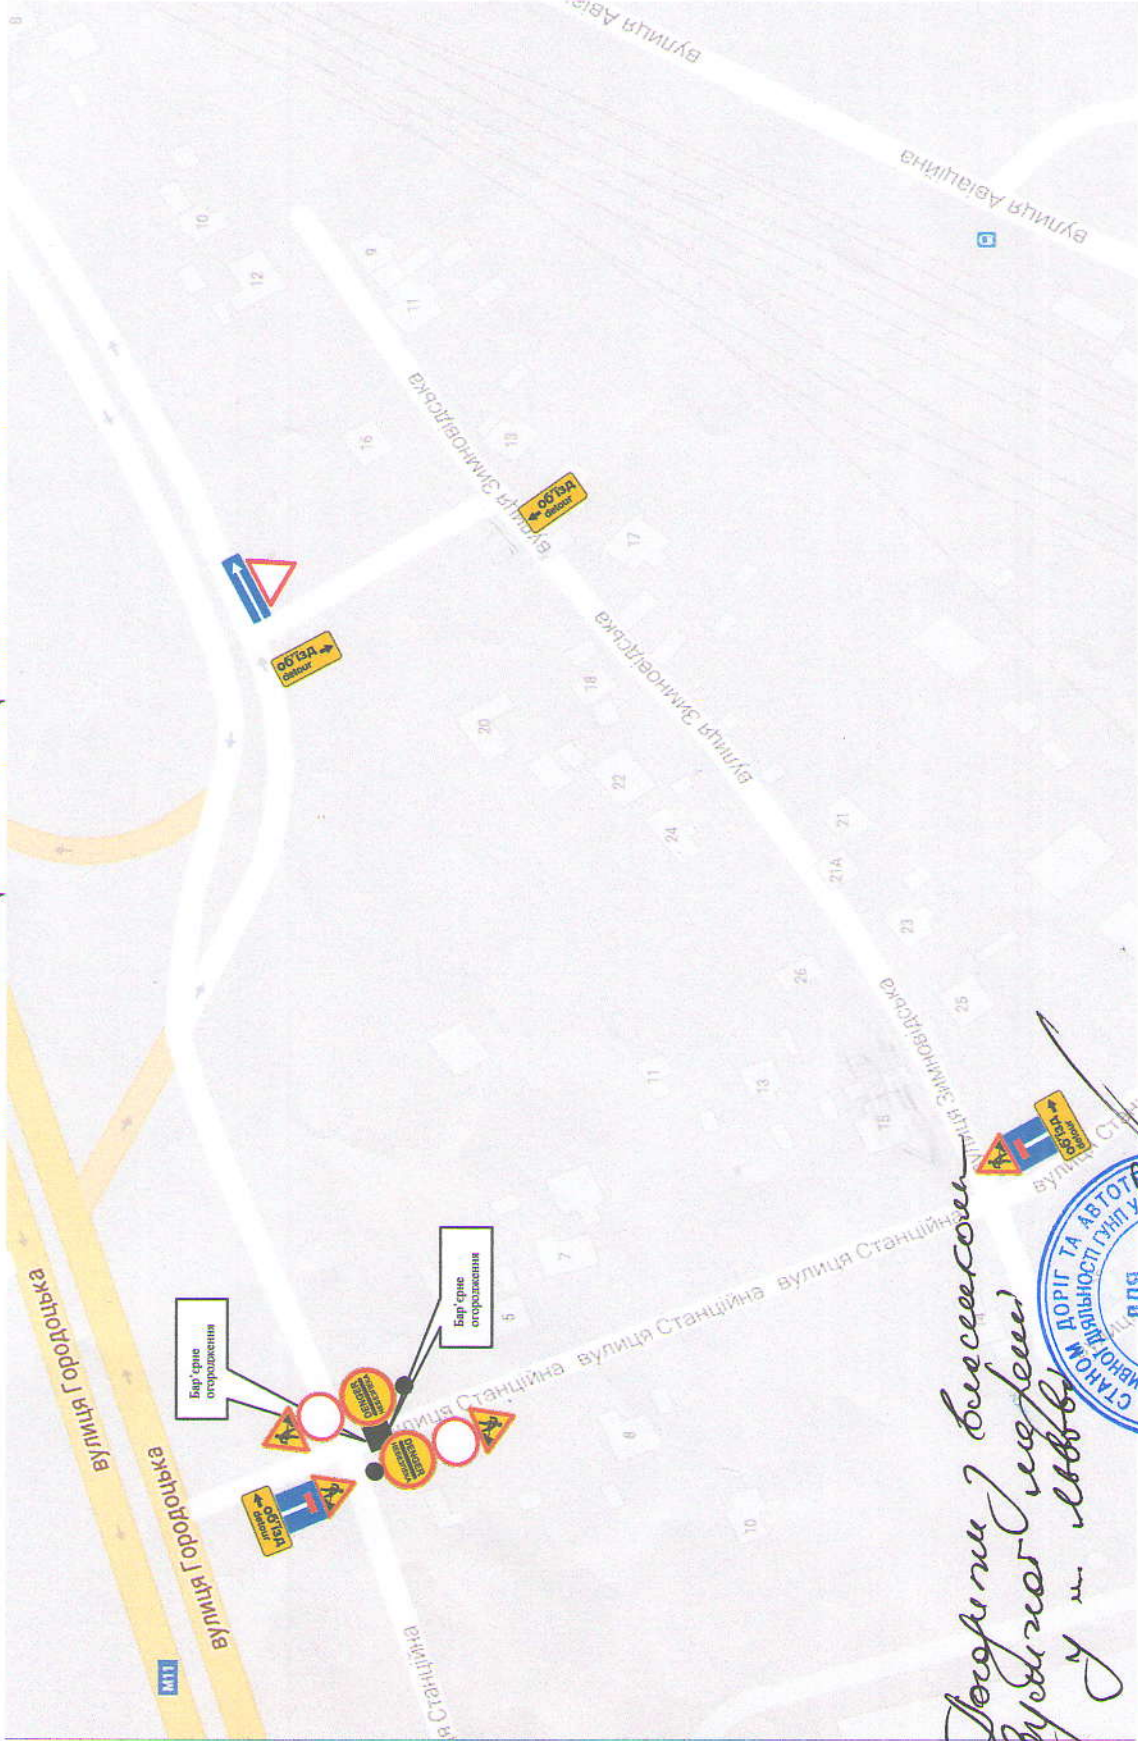

Тимчасові знаки розмістити згідно ДСТУ 4100:2014 та СОУ 45.2-00018112-006:2006.

Остаточне погодження отримати у власника вуличної мережі

### УМОВНІ ПОЗНАЧЕННЯ

- Дорожній знак 1.37 (4шт.)
- Дорожній знак 5.29.1 (2шт.)
- Дорожній знак 5.57.2 (2шт.)
- Дорожній знак 5.57.3 (2шт.)
- Дорожній знак 3.1 (2шт.)
- Дорожній знак 3.43 (2шт.)
- Дорожній знак 5.7.1 (1шт.)
- Дорожній знак 2.1 (1шт.)
- Місце проведення дорожніх робіт

*Договірні з бусесом  
визначити маршрут  
у м. Львів*



**Погоджено**  
відділ НСД та АТІ  
ГУНП у Львівській області

*Шавнюк В*  
*21.02.18*

**Погоджено**  
*Вікторія Рогова*  
ЗАКОННА РАЙОННА АДМІНІСТРАЦІЯ  
Львівська область, м. Львів, вул. Шевська, 34  
79032