


Схема організації дорожнього руху при проведенні ремонтних робіт на пл. 700 річчя Львова у м. Львові

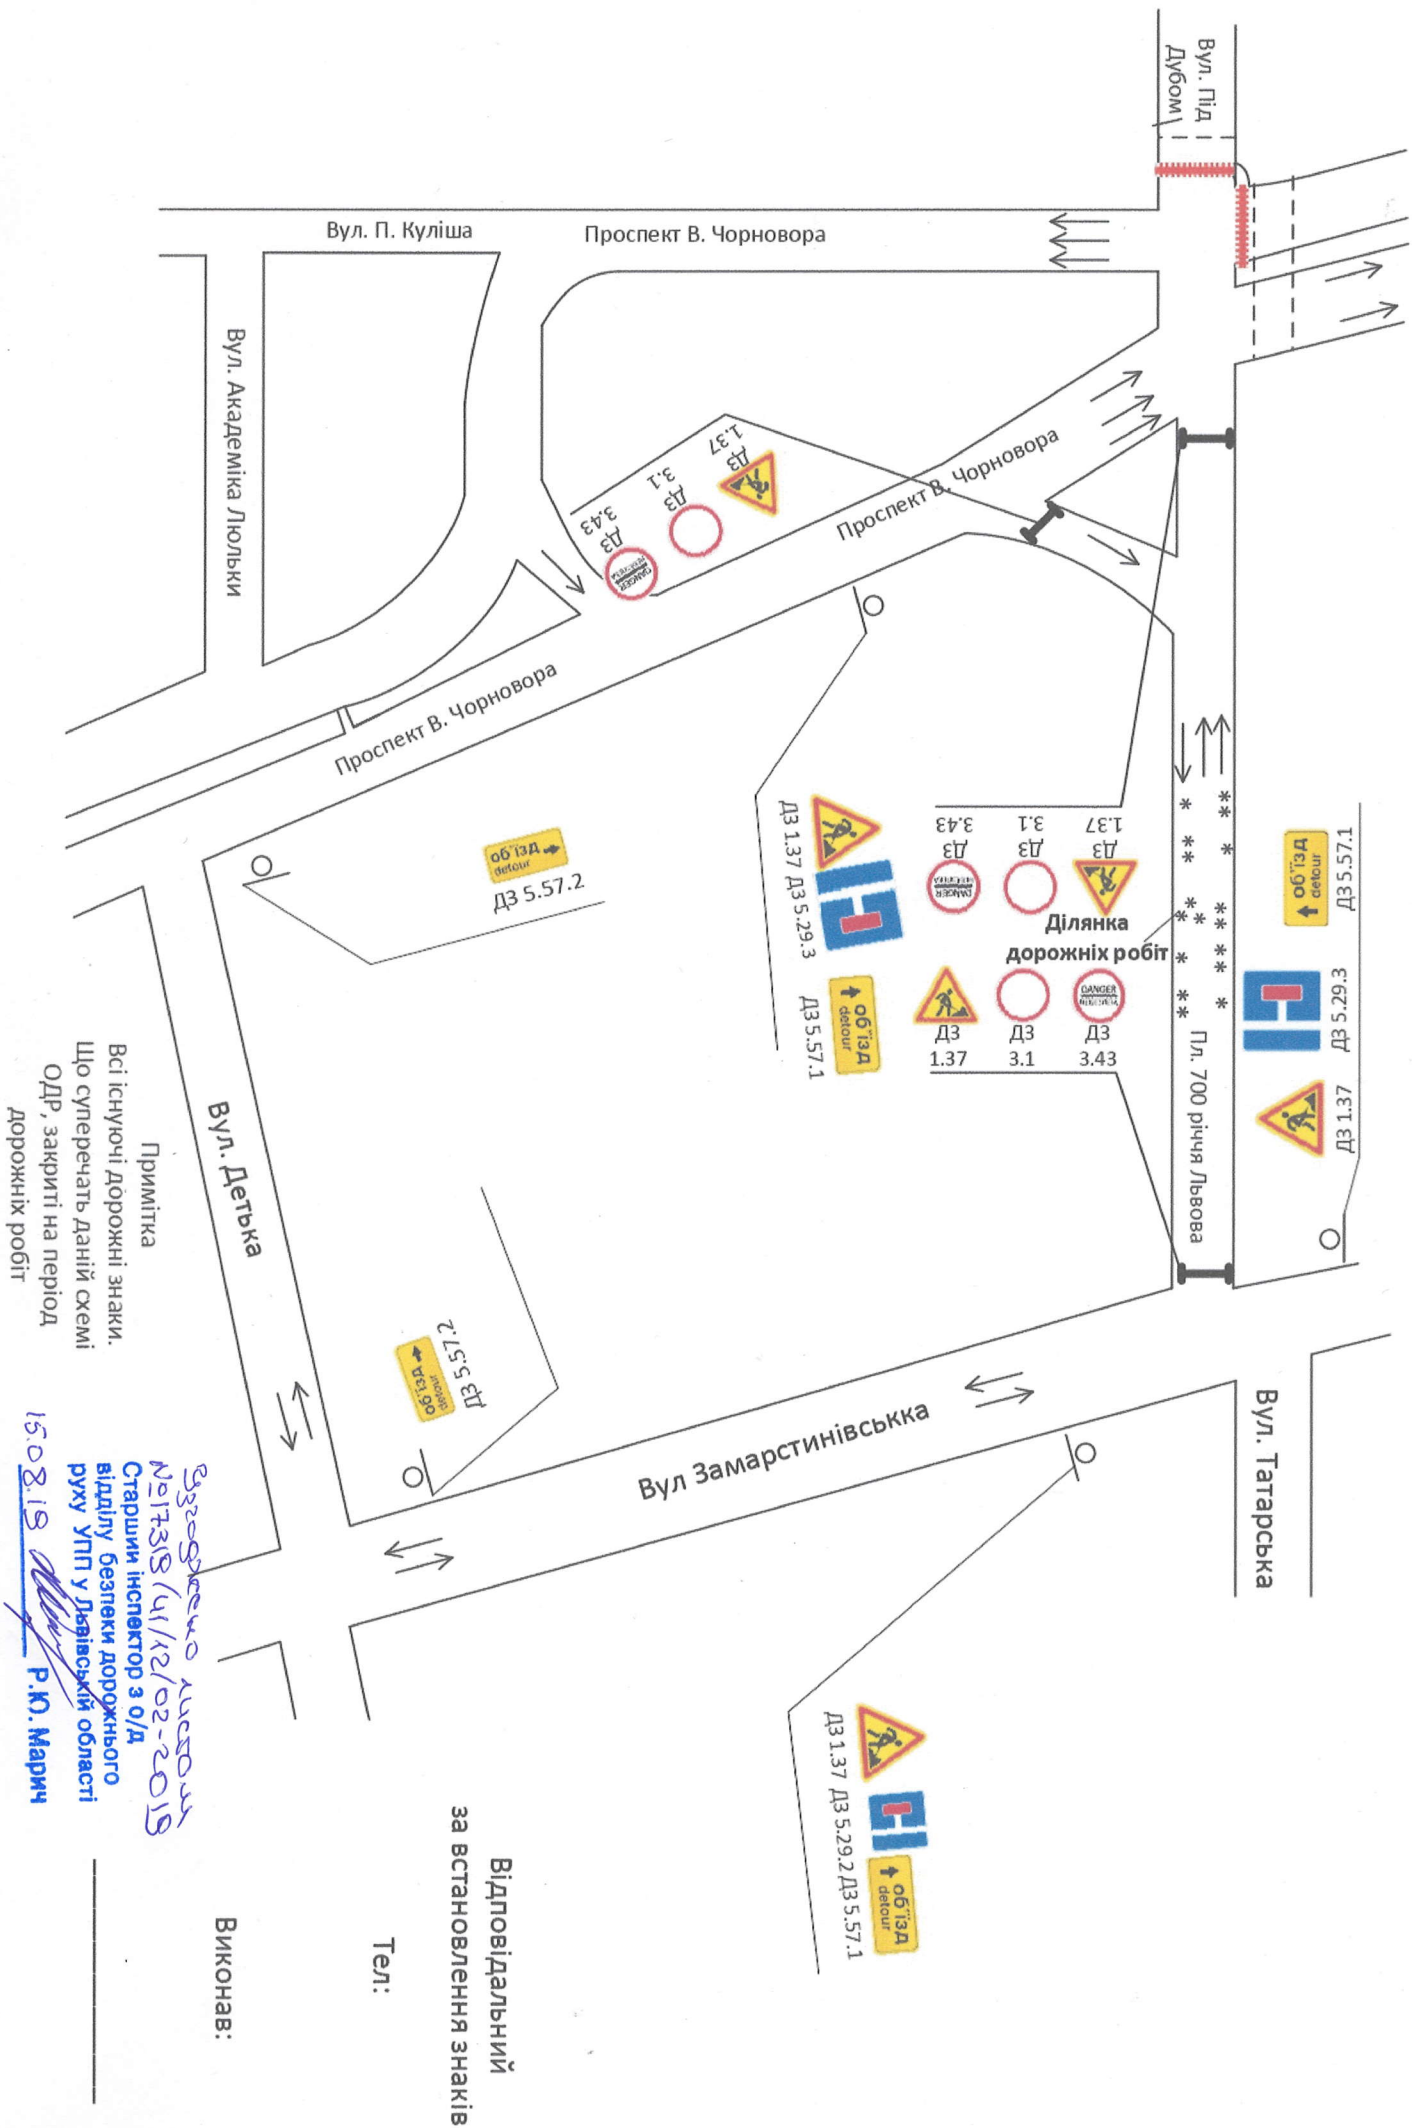

Примітка

Всі існуючі дорожні знаки.
Що суперечать даній схемі
ОДР, закриті на період
дорожніх робіт

згоджено
№17318/41/12/02-2019
Старший інспектор з О/Д
відділу безпеки дорожнього
руху УПП у Львівській області
150819
Р. Ю. Марич

Виконав:

Тел:

Відповідальний
за встановлення знаків