




Схема №1
 Організація дорожнього руху при проведенні
 дорожньо-ремонтних робіт вул. Пластова М1:2000

Погоджено місцем від 02.07.2019
 №14542/41/12/0-2-2019
 Старший інспектор ВДП ММ № 2111
 У. П. - УП пол. А. Ш. Корсун

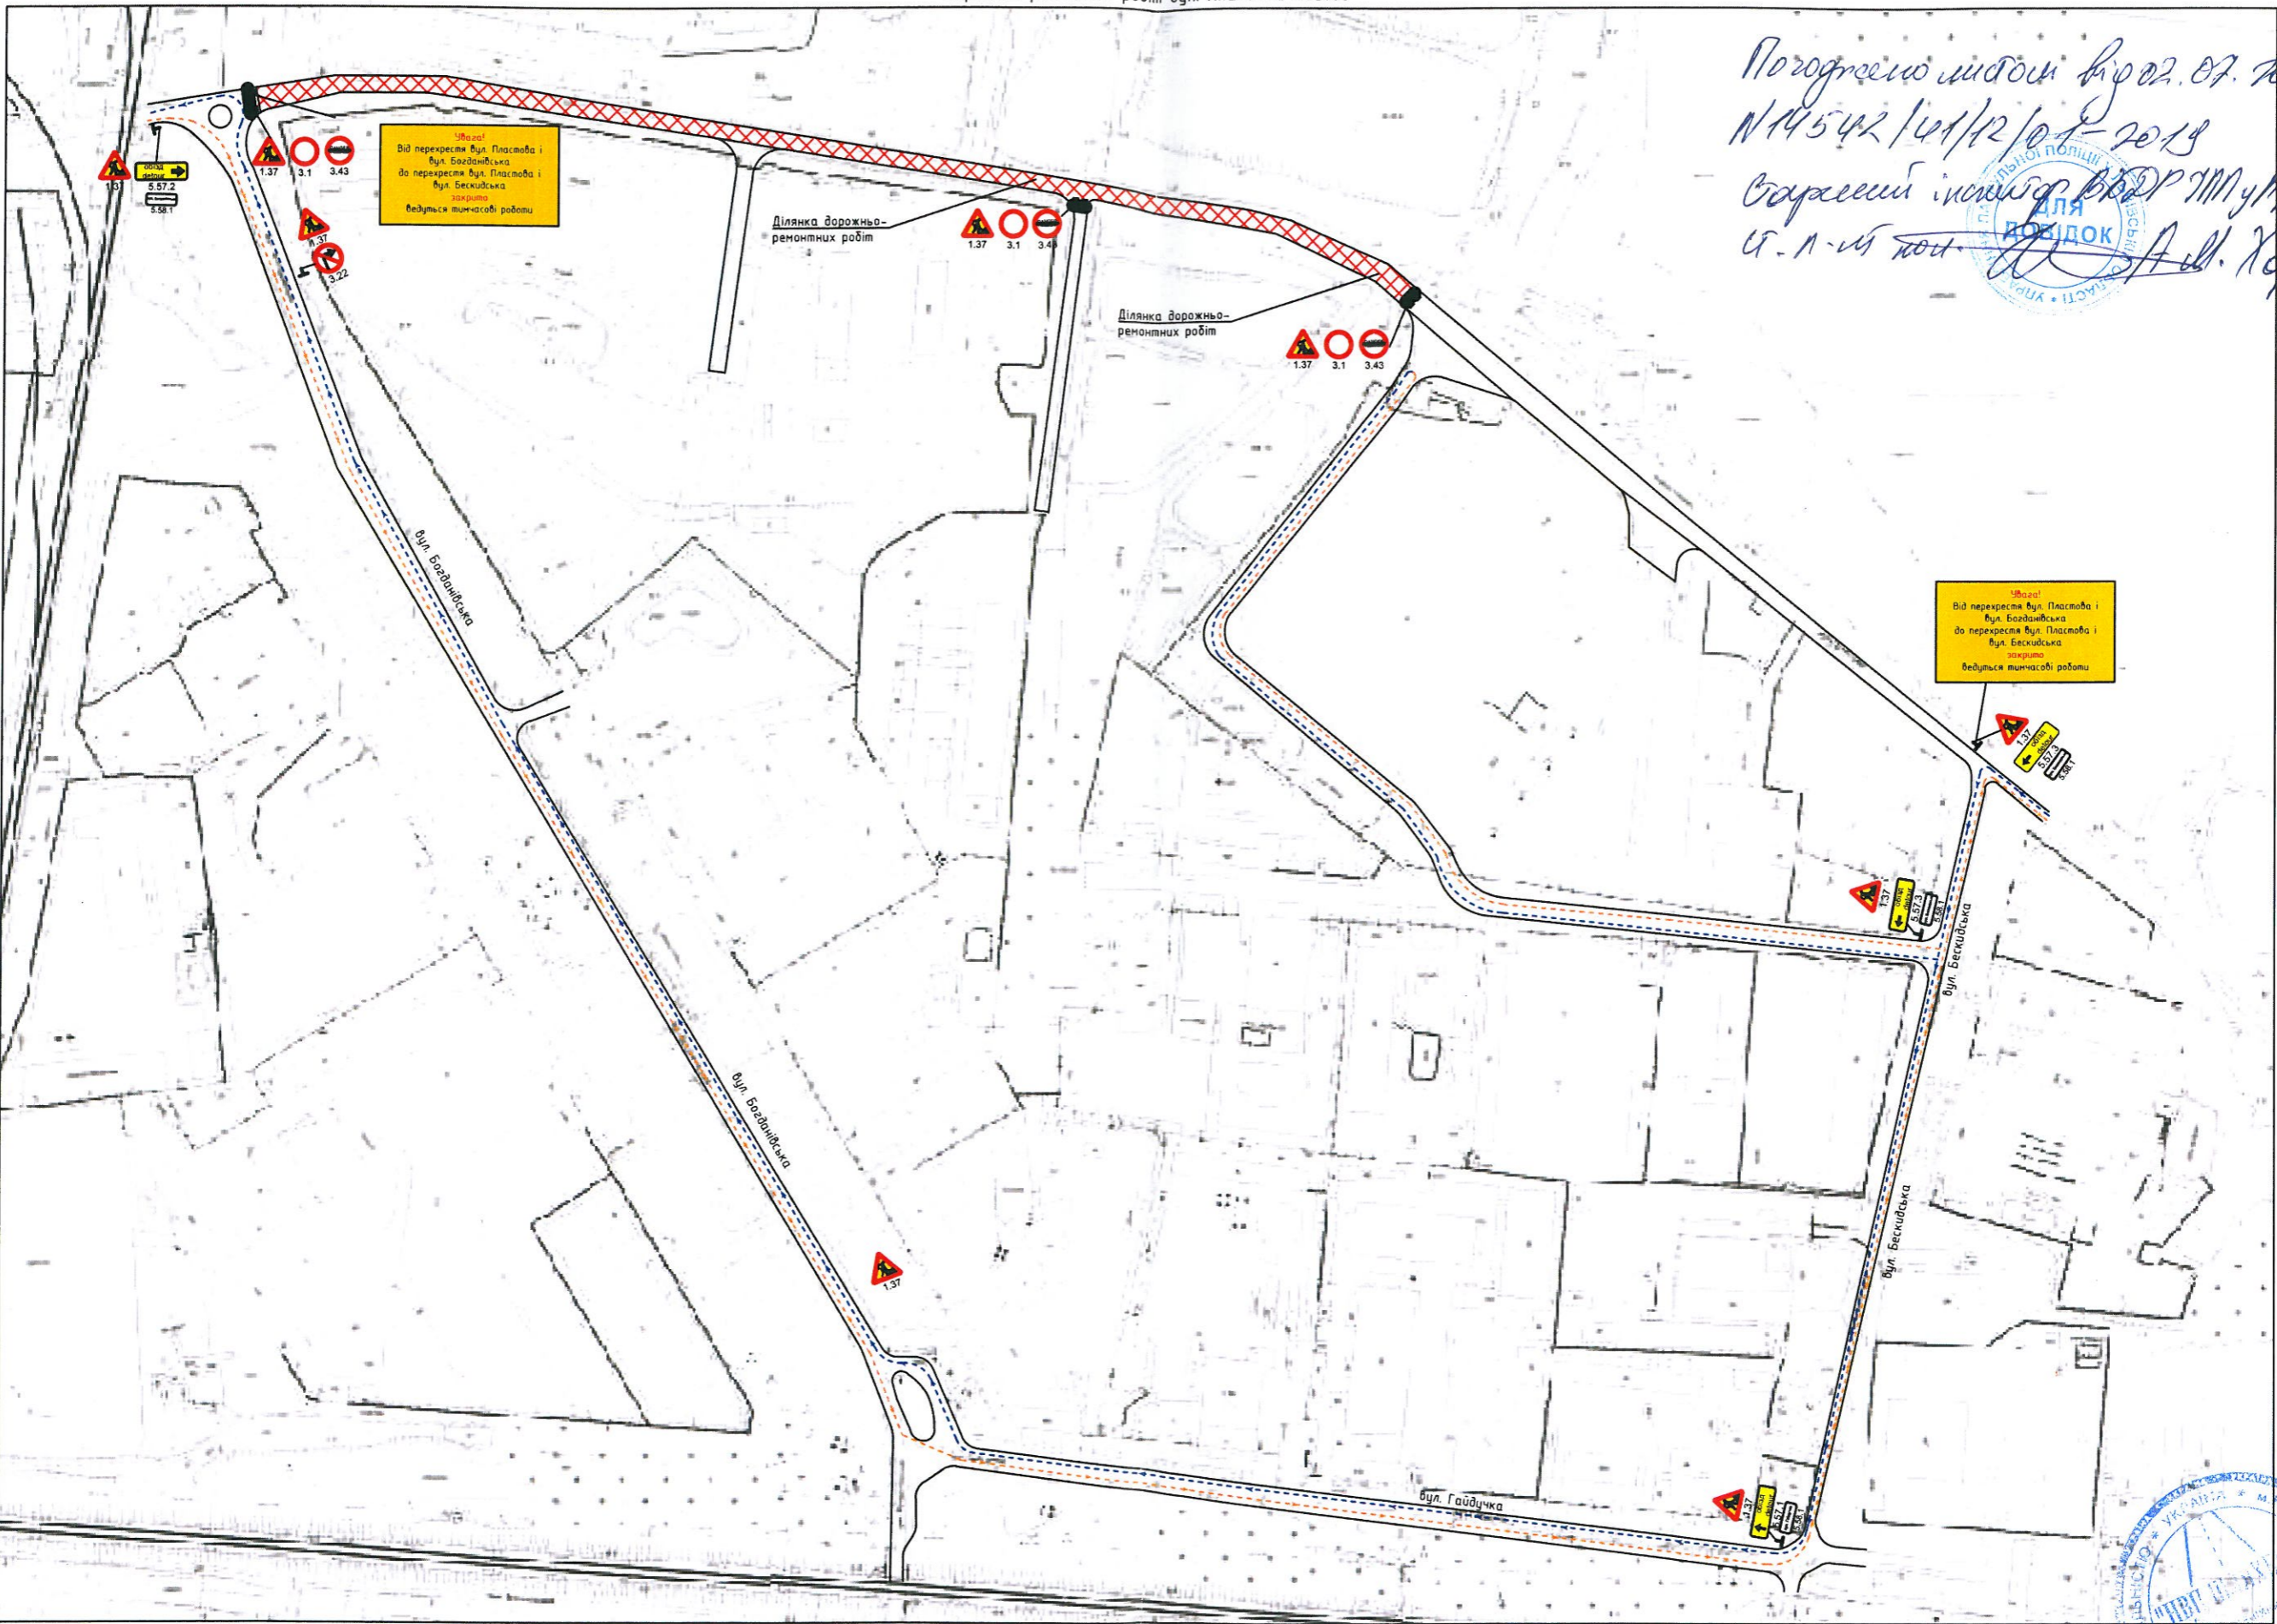

Інв. № ориг.	Підпис і дата	Зам. інв. №	Погоджено:

 Ділянка вул. Пластової, що підлягає кап ремонту.

 Об'їзна жорога

