



СХЕМА РОЗТАШУВАННЯ ТЕРИТОРІЇ У ПЛАНУВАЛЬНІЙ СТРУКТУРІ м.ЛЬВОВА М 1:10000

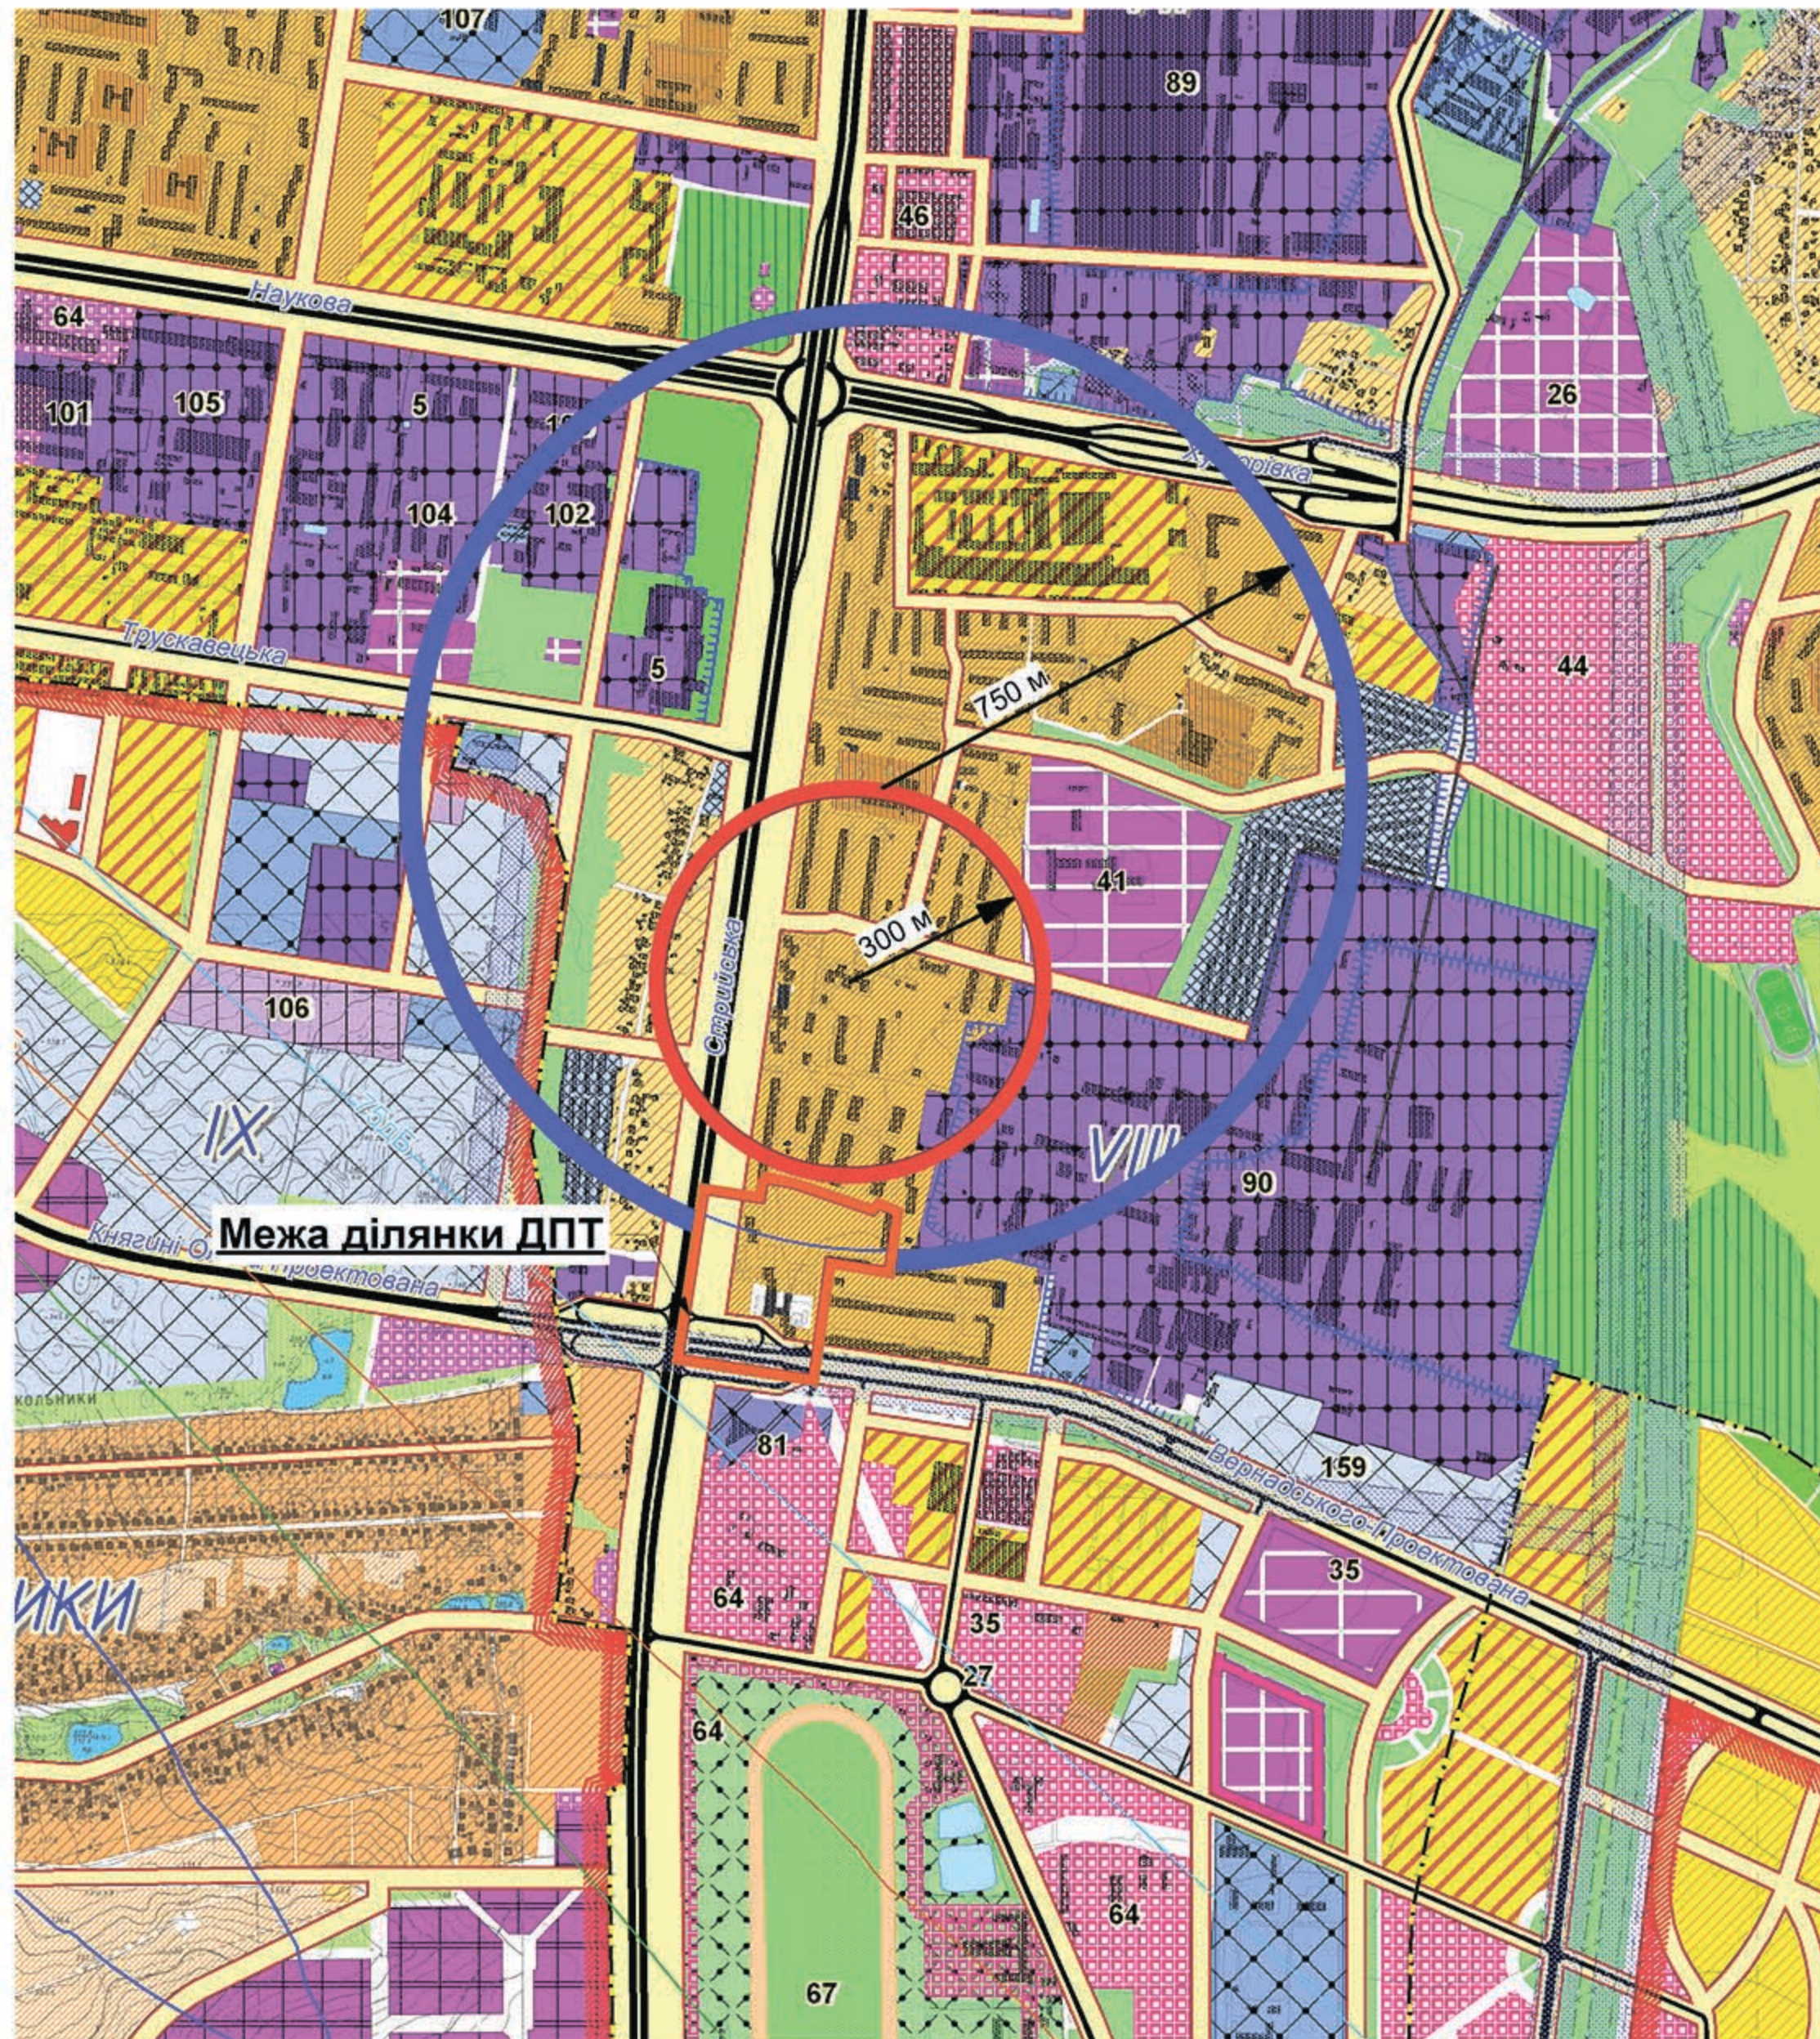

символ	проекти	УМОВНІ ПОЗНАЧЕННЯ:
[Yellow diagonal lines]	[Yellow diagonal lines]	БАГАТОПОВЕРХОВА ЖИТЛОВА ЗАБУДОВА (5,9,14 15 ПОВЕРХІВ)
[Yellow horizontal lines]	[Yellow horizontal lines]	МАЛОПОВЕРХОВА ЖИТЛОВА ЗАБУДОВА (2-4 ПОВЕРХІ)
[Yellow vertical lines]	[Yellow vertical lines]	САДІБНА ЖИТЛОВА ЗАБУДОВА (1-3 ПОВЕРХІ)
[Purple grid]	[Purple grid]	ГРОМАДСЬКІ ЦЕНТРИ, КОМПЛЕКСИ ТА ОБ'ЄКТИ
[Purple grid]	[Purple grid]	ТЕРИТОРІЇ ОБ'ЄКТІВ БАГАТОФУНКЦІОНАЛЬНОГО ПРИЗНАЧЕННЯ
[Purple grid]	[Purple grid]	ВИЩІ НАВЧАЛЬНІ ЗАКЛАДИ, ТЕХНІКУМИ, ПРОФТЕХУЧИЛИЩА
[Purple grid]	[Purple grid]	УСТАНОВИ А ОХОРОНИ ЗДОРОВ'Я, Б. СОЦІАЛЬНОГО ЗАБЕЗПЕЧЕННЯ
[Green grid]	[Green grid]	СПОРТИВНІ ЦЕНТРИ ТА КОМПЛЕКСИ
[Green grid]	[Green grid]	ОЗЕЛЕНЕНІ ТЕРИТОРІЇ ЗАГАЛЬНОГО КОРИСТУВАННЯ
[Green grid]	[Green grid]	ЛІСИ ЗЕЛЕНОЇ ЗОНИ МІСТА
[Green grid]	[Green grid]	САДОВО-ГОРОДНІ КООПЕРАТИВИ
[Green grid]	[Green grid]	САНИТАРНО-ЗАХИСНІ ЗЕЛЕНІ НАСАДЖЕННЯ
[Blue grid]	[Blue grid]	ПРОМИСЛОВІ ПІДПРИЄМСТВА
[Blue grid]	[Blue grid]	ОБ'ЄКТИ КОМЕРЦІЙНО-ВИРОБНИЧОГО ПРИЗНАЧЕННЯ
[Blue grid]	[Blue grid]	СКЛАДИ ТА БАЗИ КОМУНАЛЬНИХ ПІДПРИЄМСТВ
[Blue grid]	[Blue grid]	АВТОТРАНСПОРТНІ ПІДПРИЄМСТВА
[Blue grid]	[Blue grid]	ТЕРИТОРІЇ ПОВІТРЯНОГО ТРАНСПОРТУ
[Red lines]	[Red lines]	МАГІСТРАЛЬНІ ВУЛИЦІ ЗАГАЛЬНОМІСЬКОГО ЗНАЧЕННЯ В ЧЕРВОНИХ ЛІНІЯХ, АВТОДОРОГИ
[Red lines]	[Red lines]	МАГІСТРАЛЬНІ ВУЛИЦІ РАЙОННОГО ЗНАЧЕННЯ В ЧЕРВОНИХ ЛІНІЯХ, АВТОДОРОГИ
[Red lines]	[Red lines]	ВУЛИЦІ ТА ДОРОГИ МІСЦЕВОГО ЗНАЧЕННЯ В ЧЕРВОНИХ ЛІНІЯХ
[Green lines]	[Green lines]	КЛАДОВИЩА: А. ДЮЧІ, Б. НЕДЮЧІ
[Red line]	[Red line]	АДМІНІСТРАТИВНА МЕЖА МІСТА ЛЬВОВА
[Blue dashed line]	[Blue dashed line]	ЗОНА МОЖЛИВОГО РОЗМІЩЕННЯ ПІДПРИЄМСТВ V та IV КЛАСУ ШКІДЛИВОСТІ
[Blue dashed line]	[Blue dashed line]	ЗОНА МОЖЛИВОГО РОЗМІЩЕННЯ ПІДПРИЄМСТВ V, IV та III КЛАСУ ШКІДЛИВОСТІ
[Blue dashed line]	[Blue dashed line]	ЗОНА МОЖЛИВОГО РОЗМІЩЕННЯ ПІДПРИЄМСТВ V, IV, III та II КЛАСУ ШКІДЛИВОСТІ

ЕКСПЛІКАЦІЯ

- | | |
|---|--|
| 5. Проектні та науково-дослідні інститути | 90. ДП "Львівський бронетанковий ремонтний завод" |
| 26. Середні спеціальні навчальні заклади | 99. Трамвайне депо |
| 27. Сакральні споруди | 101. Дослідний завод "Хвиля" |
| 35. Міські лікарні | 102. ДП "Львівський Державний ювелірний завод" |
| 41. Онкологічна лікарня | 103. ЗАТ НВО "Термоприлад" |
| 44. Регіональний аграрний центр "Шувар" | 104. Львівський центр інституту космічних досліджень |
| 46. Торгово-розважальні комплекси, бізнесцентри | 106. ТзОВ СП "Росан-Пак" |
| 64. Проектовані готелі | 107. Тролейбусне депо |
| 66. Спорткомплекс "Свро-2012" | 159. Пожежні частини. Пожедепо |
| 67. Іподром | |
| 81. Автовокзал | |
| 89. Завод комунального транспорту (автобусний) | |

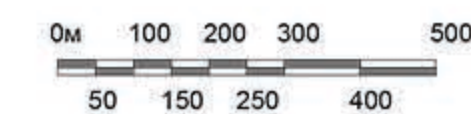

		Підпис	Дата	550-2013			
Замовник: Управління капітального будівництва Львівської міської ради							
Нач. АПМ-2	В. Дубина			Будівництво приміщення для Львівського міського управління ГУМВС України у Львівській області у рамках Програми профілактики злочинності у м. Львові. (Детальний план території житлово-громадського комплексу на розі вул. Стрийської вул.В.Вернадського)	Стадія	Аркуш	Аркушів
ГАП	П.Крупа				ДПТ	1	5
Кер. гр. арх.	Н. Гребчак			СХЕМА РОЗТАШУВАННЯ В ПЛАНУВАЛЬНІЙ СТРУКТУРІ м. ЛЬВОВА М 1:10 000			
Виконала	О.Мещерякова			МІСТОПРОЕКТ АПМ-2 Львів			
Норм. контр	О.Чамара						