




**Схема розташування території у планувальній структурі генерального плану м. Львів М1:5000**

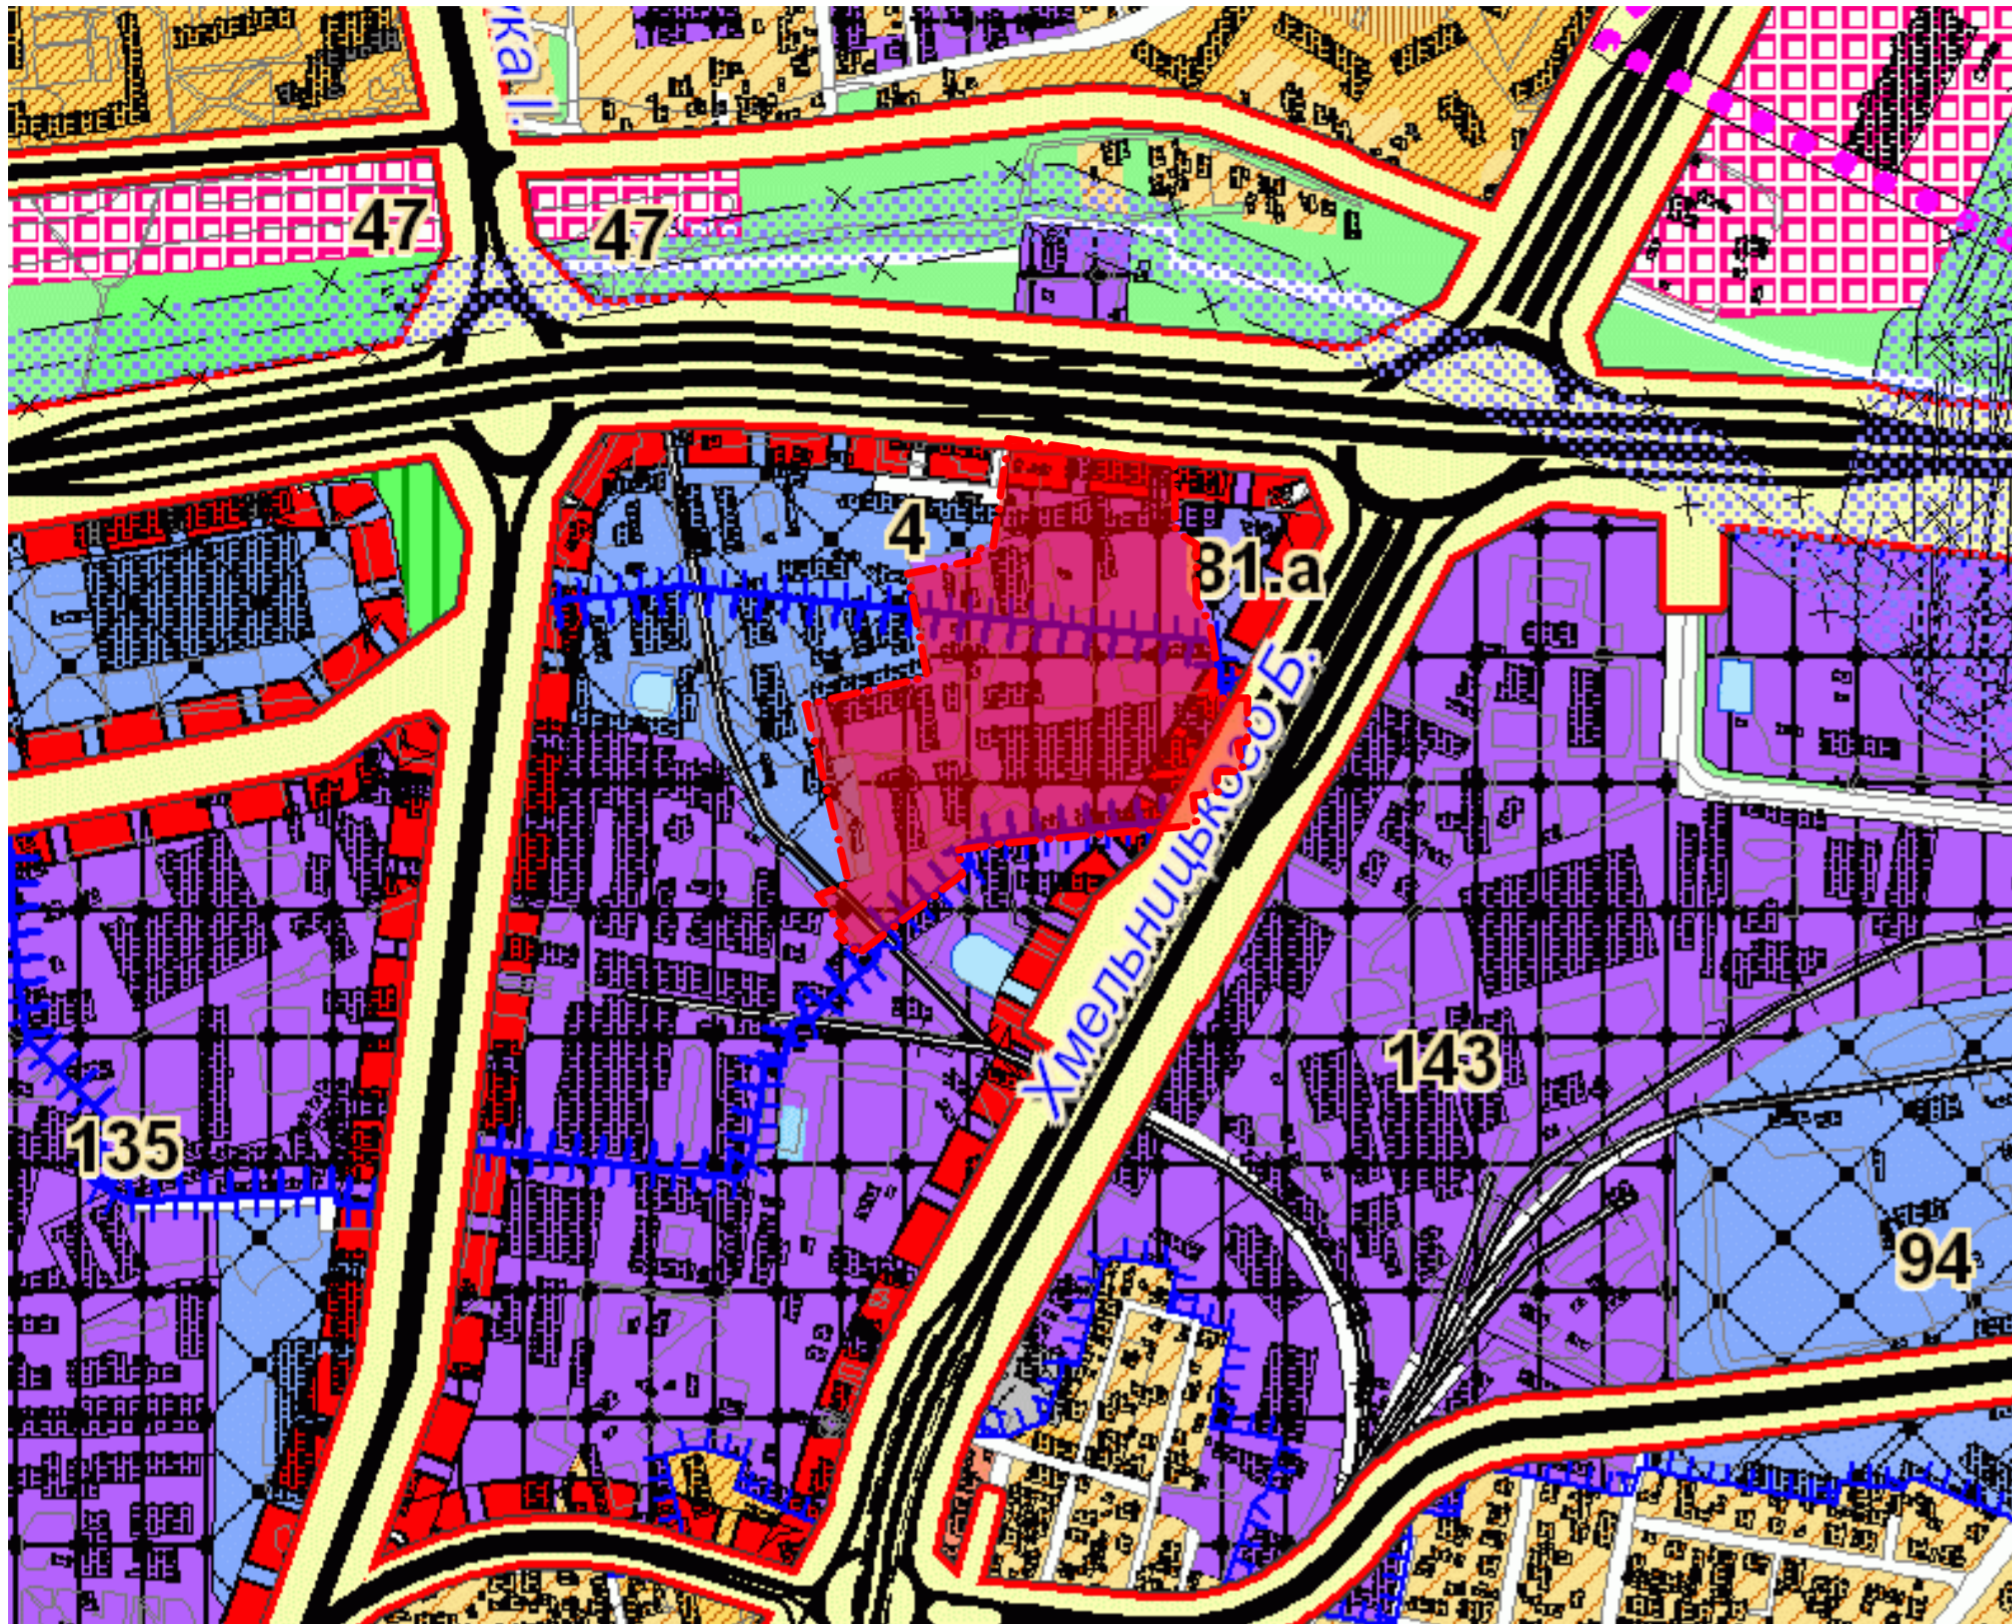

**Умовні позначення:**

	існуючі		проектні

**Експлікація:**


- 4. Громадські установи, офіси
- 47. Універмаги, універсами, торгові центри
- 81а. Автовокзал
- 94. Пивзавод "Перша приватна броварня"
- 135. ВАТ "Світанок"
- 143. "Прикарпатпронарнатура"

**Примітки:**

1. Схема розташування території у планувальній структурі населеного пункту М1:10000 виконана на знімку із супутника Google;
2. Схема розташування території у планувальній структурі генерального плану м. Львів М1:5000 виконана на вкопійованні з генерального плану м. Львів;



**Схема розташування території у планувальній структурі населеного пункту М1:10000**

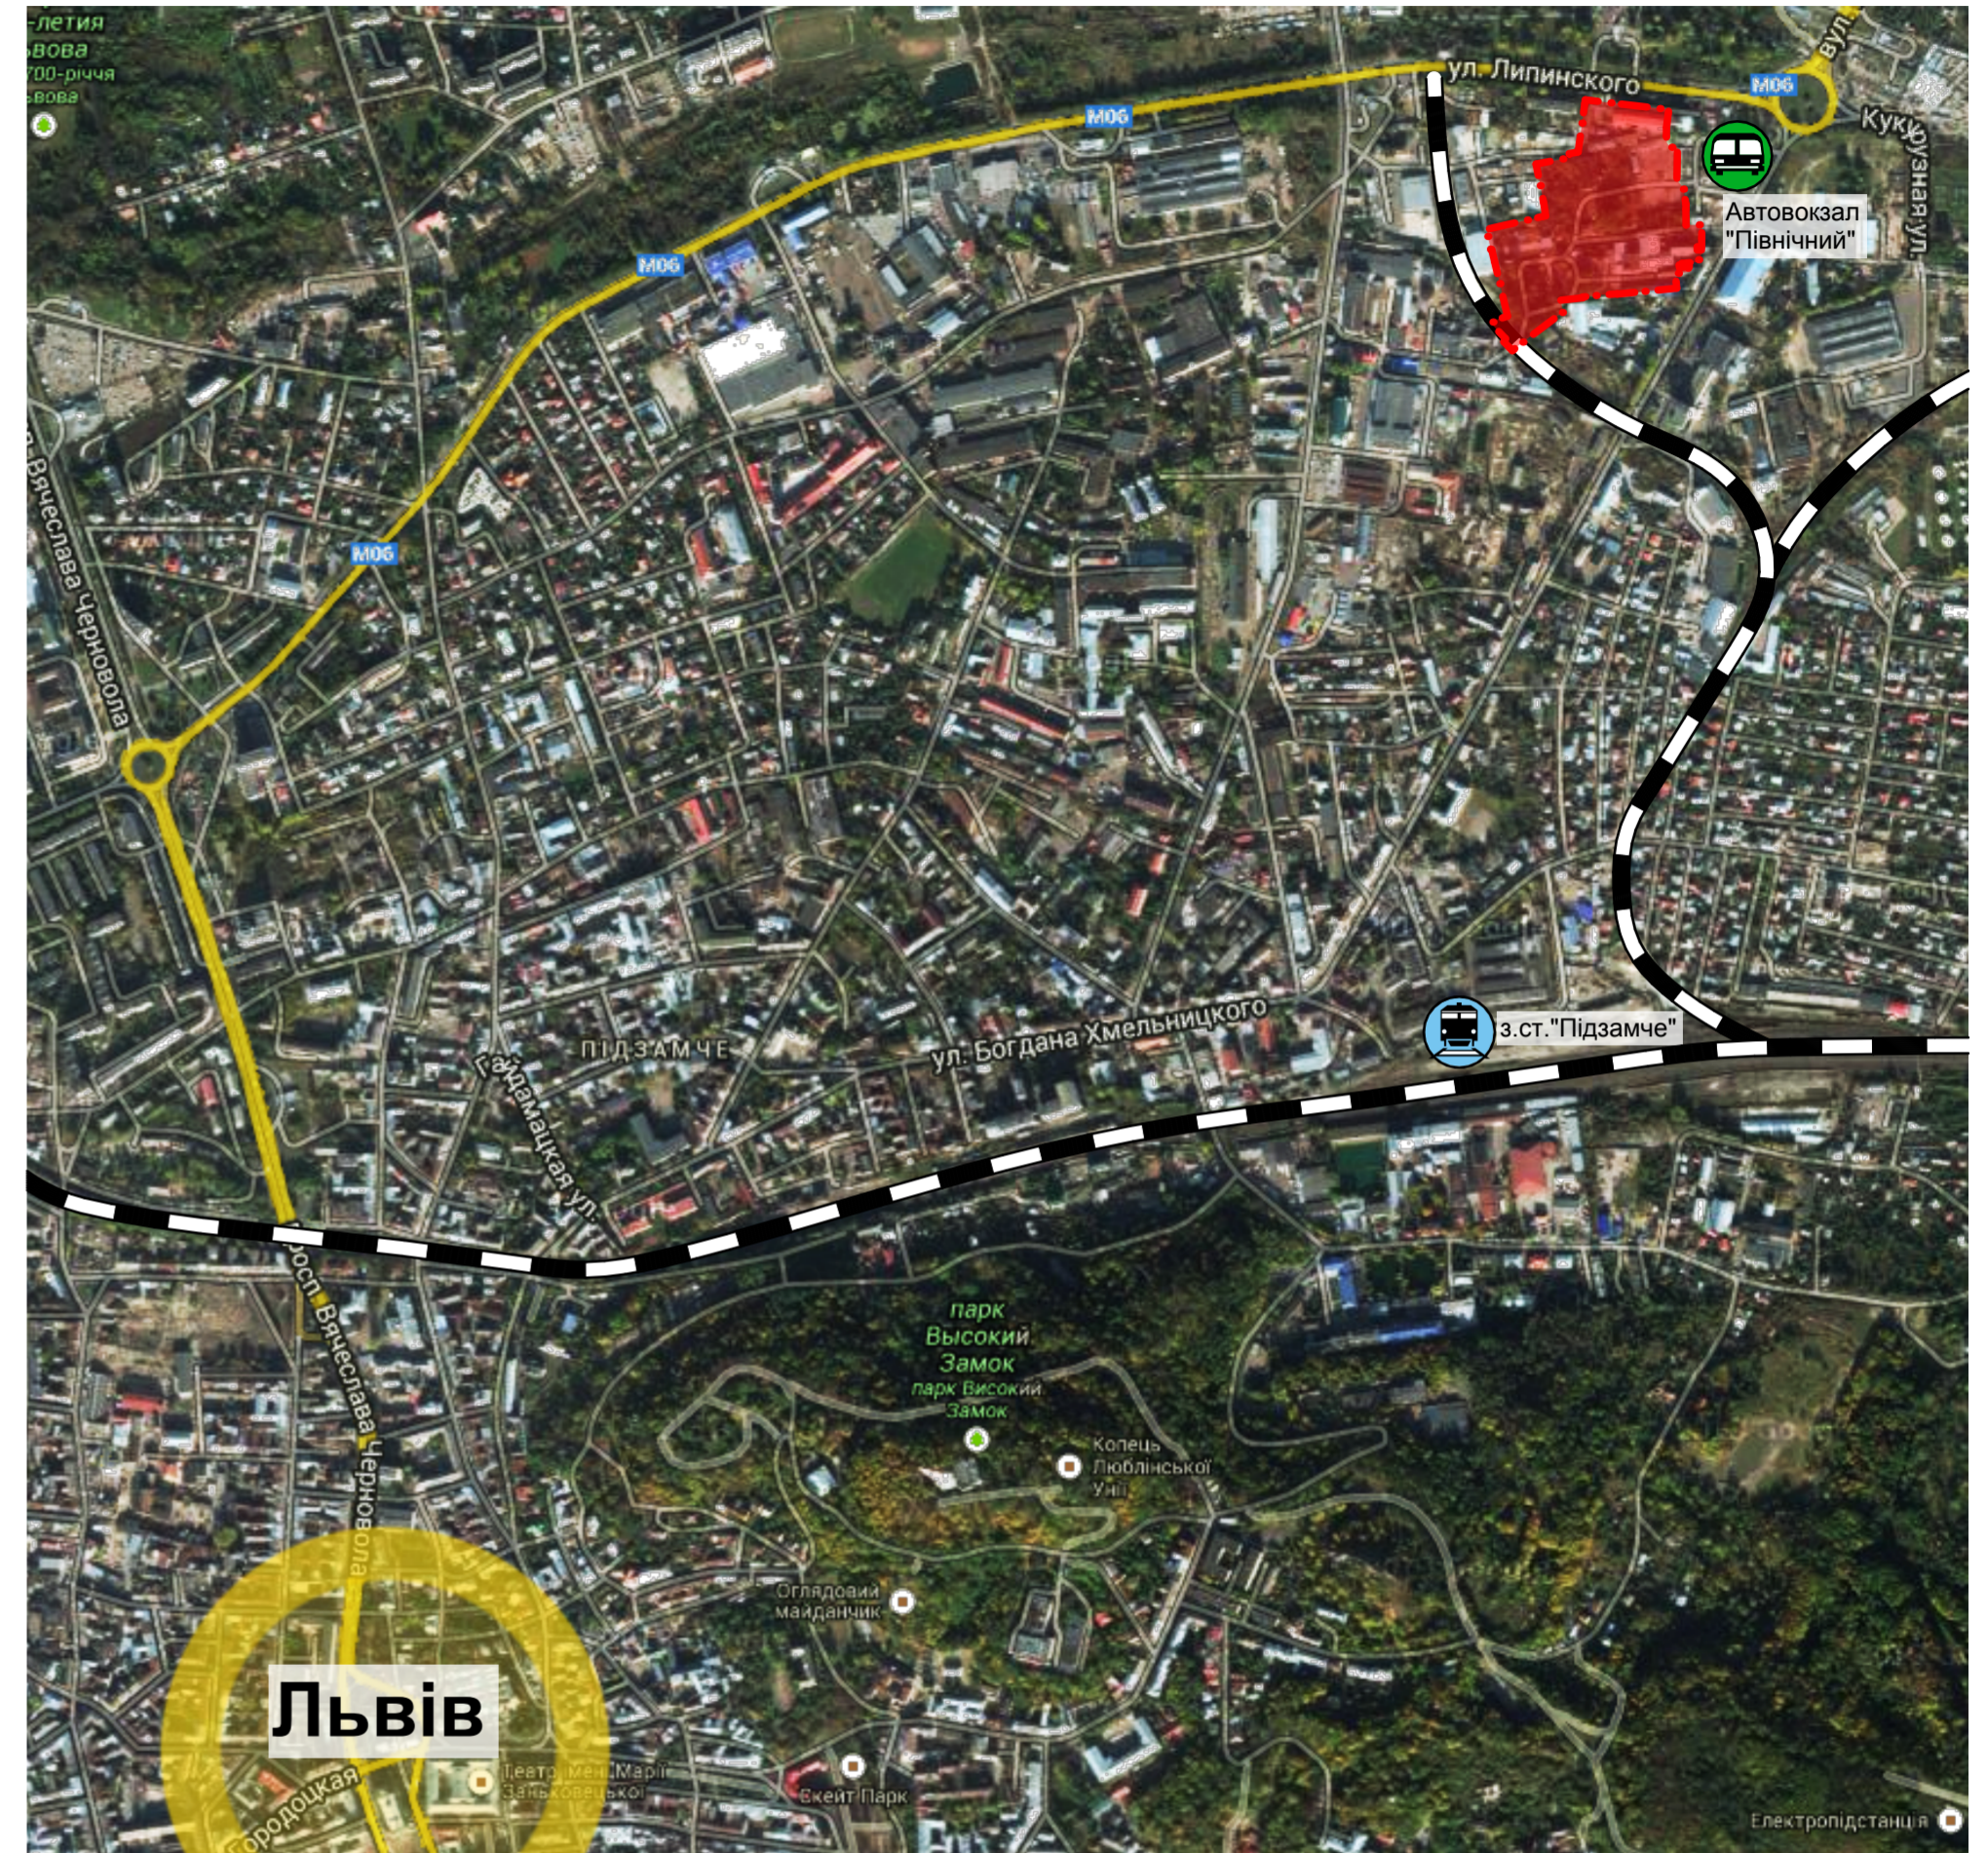

**Умовні позначення:**

	Межі території, щодо якої здійснюється детальне планування
	Залізнична колія
	Магістраль міжнародного значення
	Автовокзал "Північний"
	Залізнична станція "Підзамче"
	Громадський центр

					4064-1	ДПТ
					Детальний план території у межах вул.Б.Хмельницького, вул.В.Липинського, залізничної колії.	
Змін	Кіл	Арк.	Ндок	Підпис	Дата	Детальний план території у межах вул.Б.Хмельницького, вул.В.Липинського, залізничної колії.
Виконав	Перевірів.	Кер.гр.арх.	ГАП	Нач. відділу	Н.контроль	Замовник: Управління архітектури департаменту містобудування Львівської міської ради
Баланський	Андрусишин	Баланський	Андрусишин	Андрусишин	Сухоставцева	Стадія
						Аркуш
						Аркуші
						ДПТ
						1
						9
					Схема розташування території у планувальній структурі населеного пункту М1:10000; Схема розташування території у планувальній структурі генерального плану м.Львова М1:5000	
					ДП "Львівський Промбудпроект" Львів - 2013	