



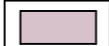


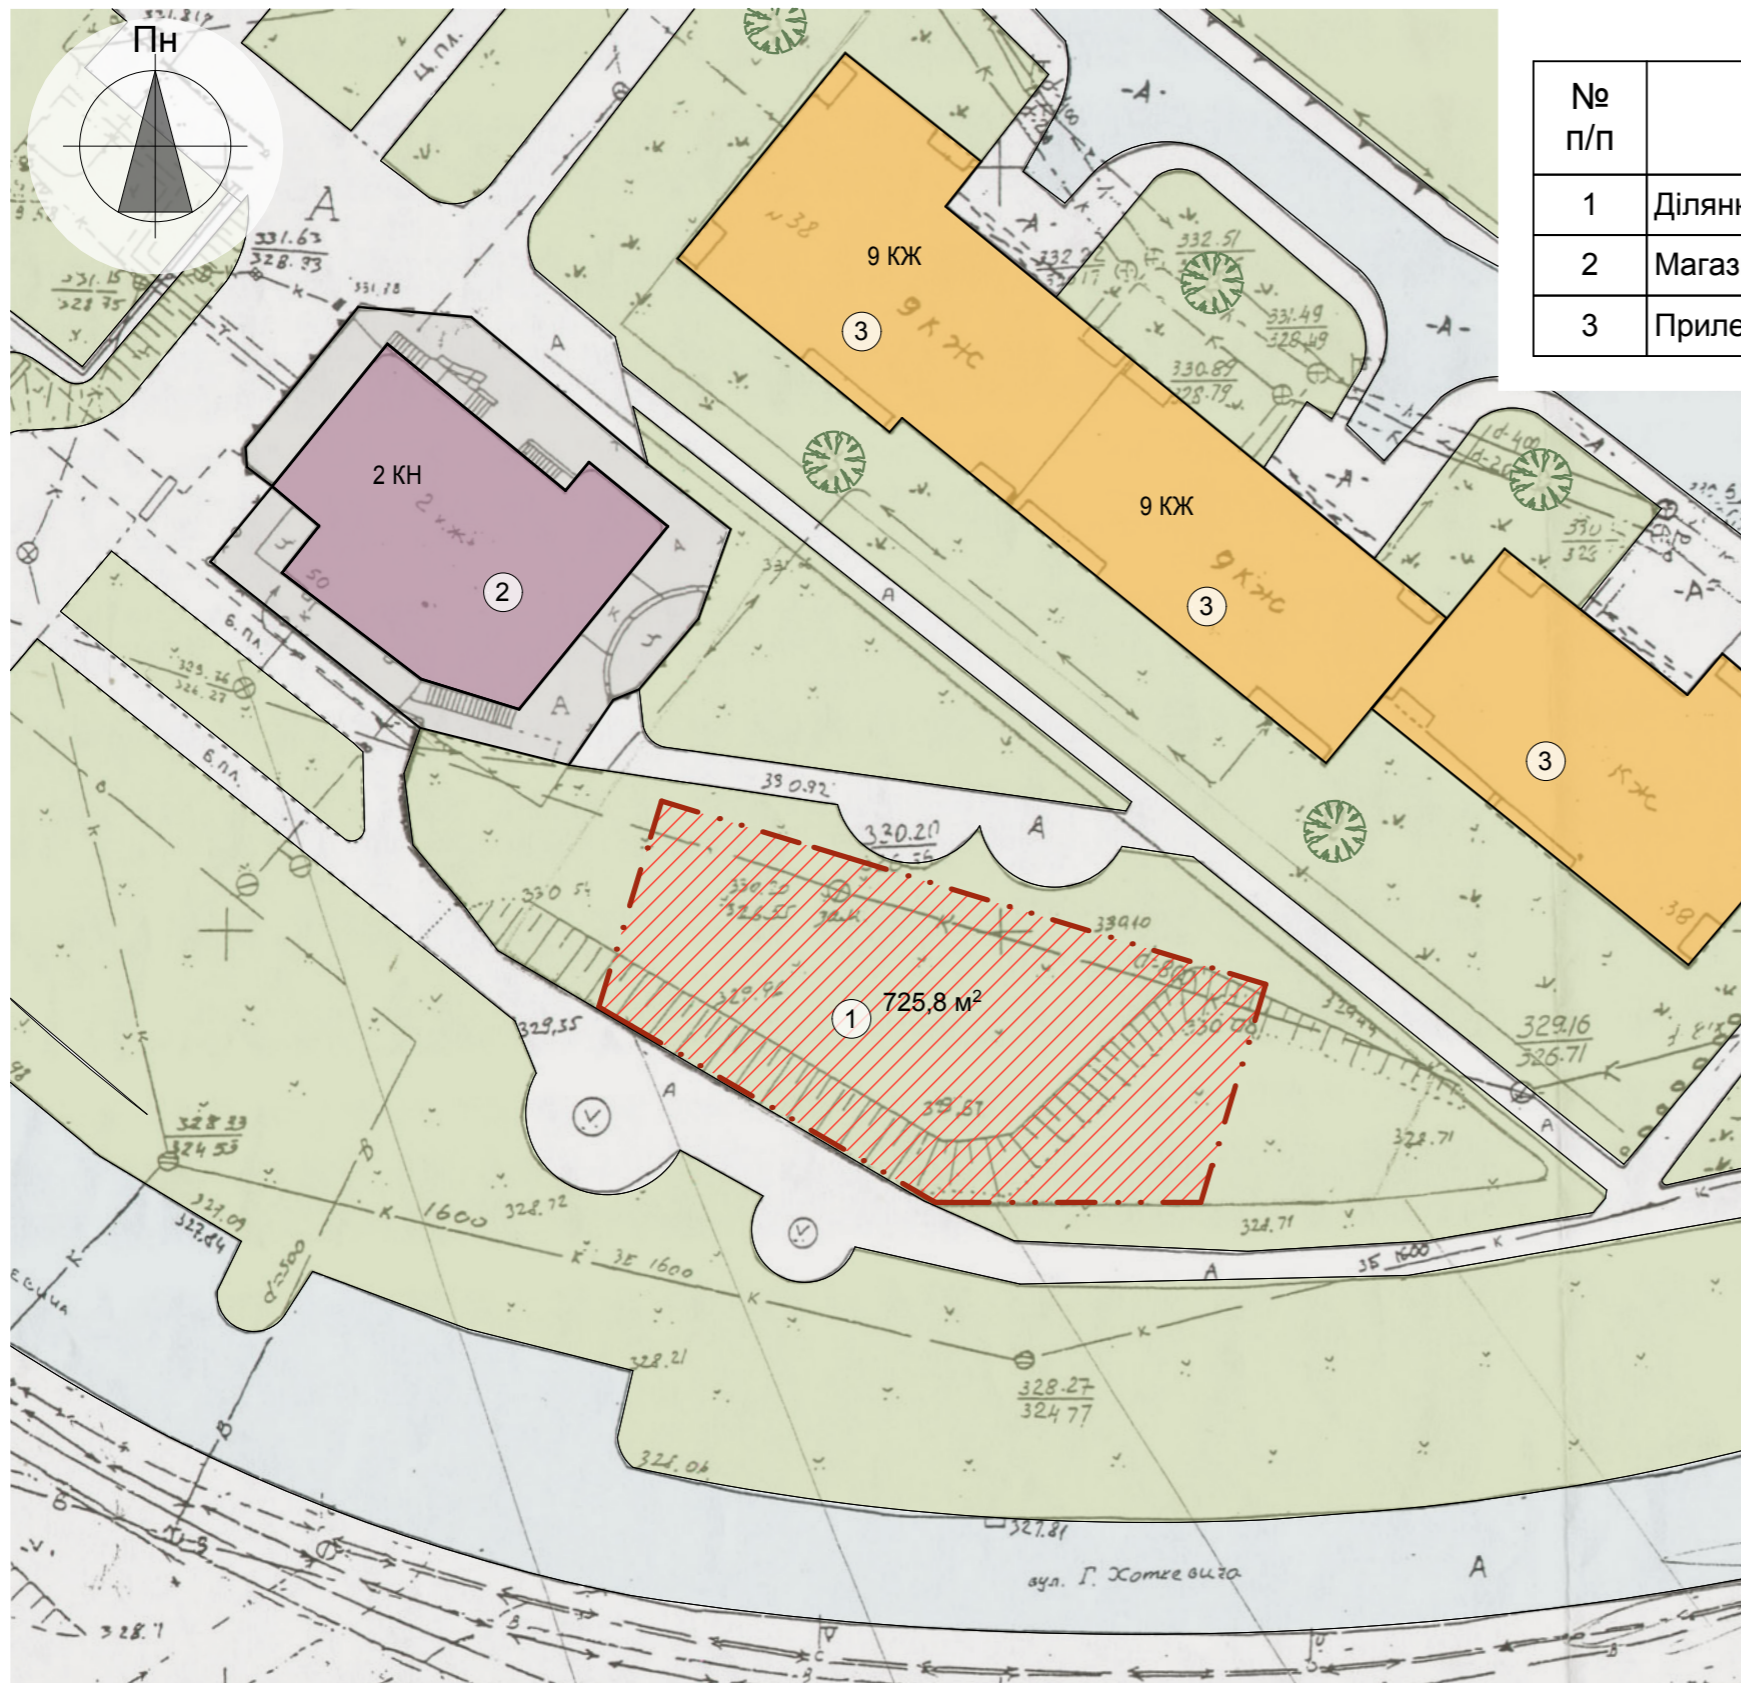




Експлікація будівель і споруд

№ п/п	Найменування	Примітки
1	Ділянка проекрованої Каплиці	
2	Магазин	
3	Прилегла житлова забудова	

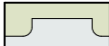

Умовні позначення

-  - межа ділянки проекрованої Каплиці
-  - червоні лінії вулиць
-  - існуюча житлова забудова
-  - існуюча нежитлова забудова
-  - вулиці, дороги, проїзди
-  - тротуари, пішохідні доріжки, майданчики
-  - автостоянки існуючі
-  - дерева існуючі
-  - газони

						УДГ-23/12			
						Внесення змін до детального плану території громадського центру мікрорайону "Сихів" з розміщенням сакральних споруд у Львові			
Змін	Кіл	Аркуш	Недок	Підпис	Дата	Розміщення Каплиць в житловому районі "Сихів" в м. Львові Каплиця на вул. Г.Хоткевича	Стадія	Аркуш	Аркушів
ГАП		Кузьмак І.					ДПТ	4	
Г ІП		Бандура Р.							
Кер.АПМ		Федик М.							
Архітектор		Мотика І.							
Перевірив		Пинда Ф.				Опорний план М 1:500	ТзОВ "УКРДИЗАЙНГРУП" Ліцензія серія АВ №596204 від 18.11.2011 р.		
Н. контр.		Пинда Ф.							