


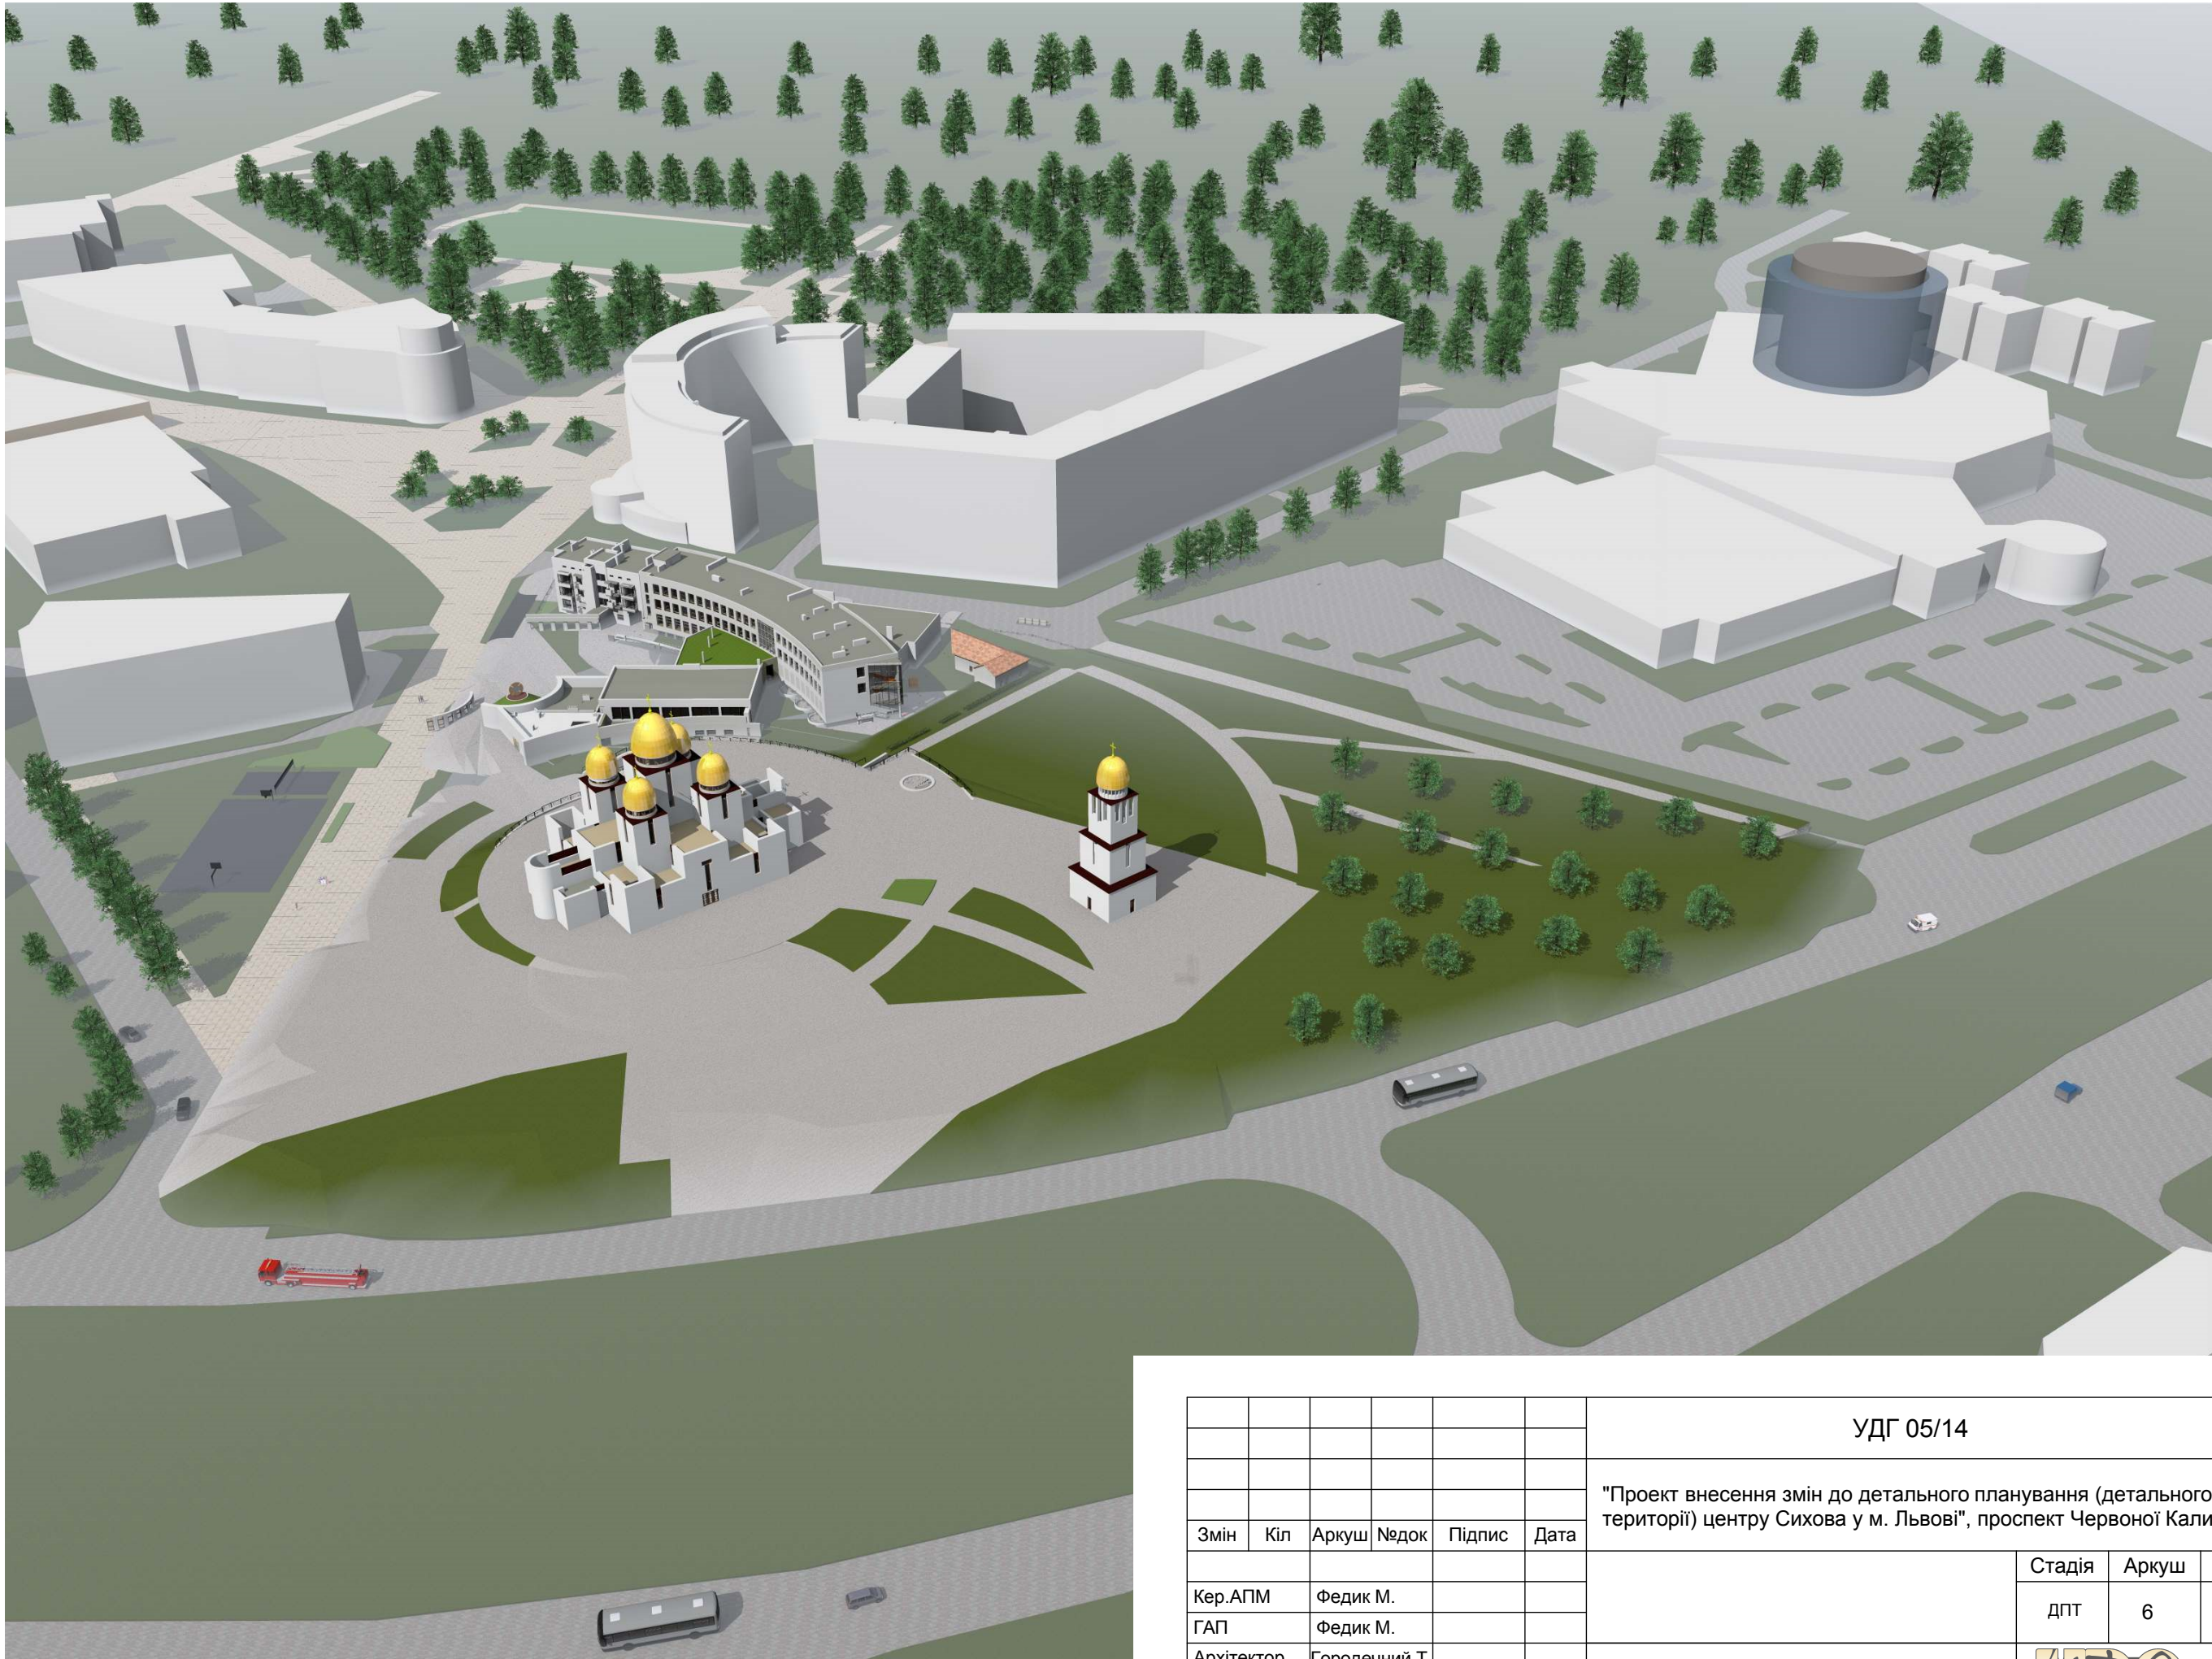

						УДГ 05/14			
						"Проект внесення змін до детального планування (детального плану території) центру Сихова у м. Львові", проспект Червоної Калини			
Змін	Кіл	Аркуш	Недок	Підпис	Дата				
							Стадія	Аркуш	Аркушів
Кер.АПМ		Федик М.					ДПТ	6	8
ГАП		Федик М.							
Архітектор		Городечний Т.				Загальний вид забудови центру з південно-східної сторони	 UKRDESIGNGROUP MEMBER OF TPF GROUP	2014 р.	
Перевірив		Пинда Ф.							
Н. контр.		Пинда Ф.							