


Експлікація будівель і споруд

№ п/п	Найменування	Примітки
1	Каплиця	проектowana
2	Дзвіниця	-
3	Місійний хрест	-
4	Площа головного входу до Каплиці	проектowana
5	Магазин "Меблі"	існуючий
6	Багатоповерхова житлова забудова	існуюча
7	Пішохідний бульвар	-
8	Відпочинковий майданчик	проектований
9	Автостоянка	існуюча
10	Автостоянка на 15 машиномісць	проектowana

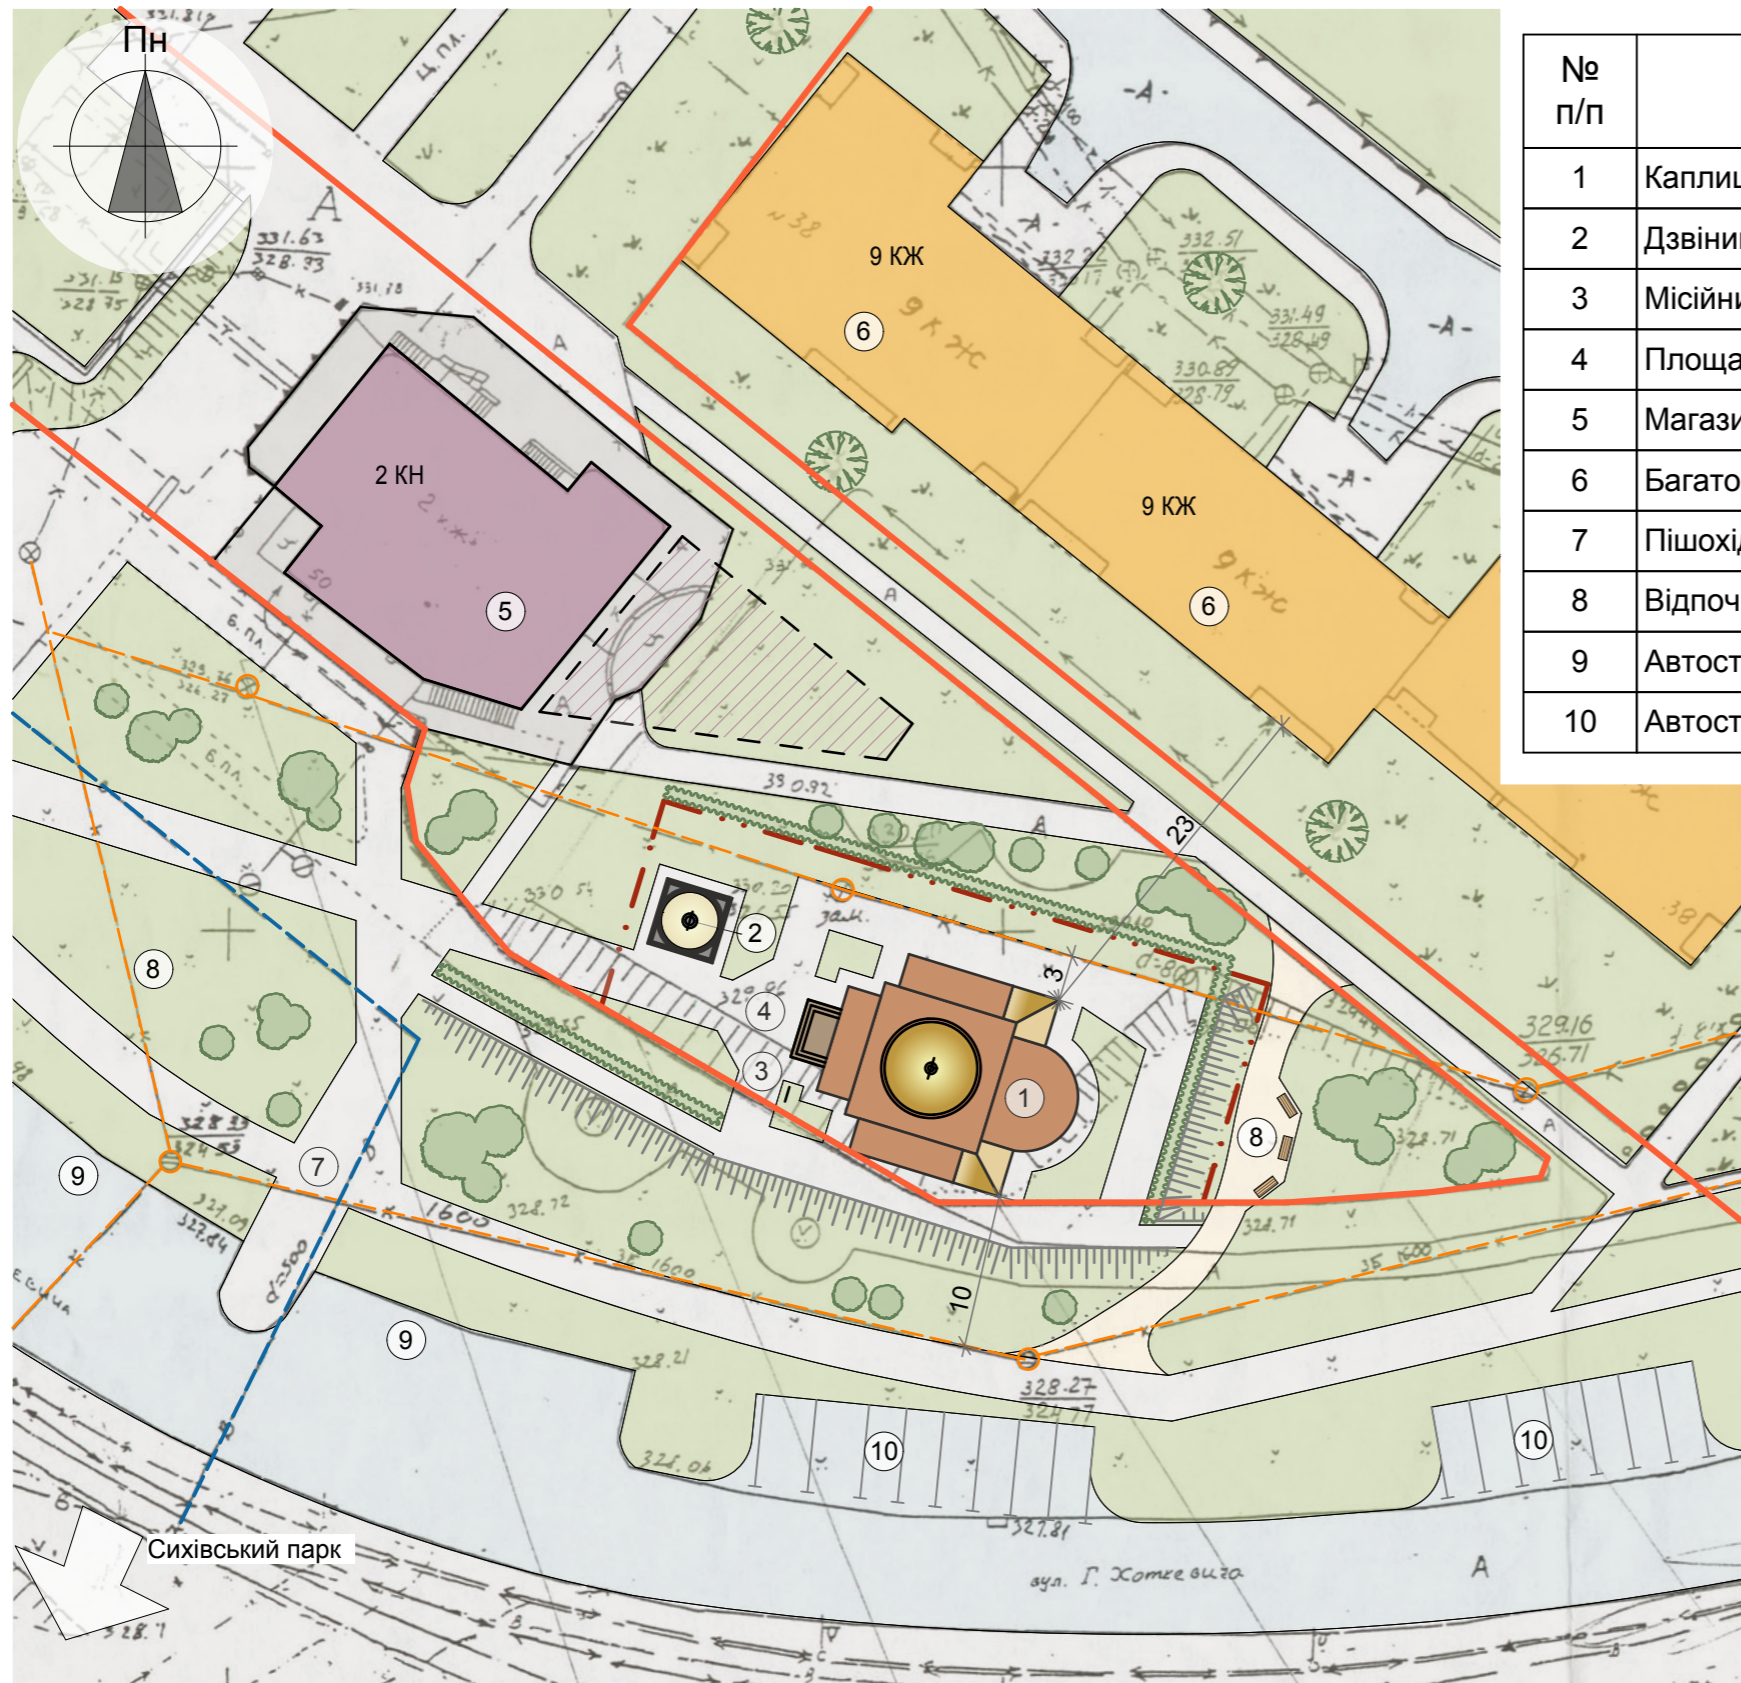

Умовні позначення

- межа ділянки проектованої Каплиці
- червоні лінії вулиць
- існуюча житлова забудова
- існуюча нежитлова забудова
- контур наміченої забудови магазину
- вулиці, дороги, проїзди
- тротуари, пішохідні доріжки, майданчик
- автостоянки існуючі
- автостоянки проектовані
- дерева існуючі
- дерева проектовані
- газони
- живопліт

Примітки:
 Схема генплану виконана на топогеодезичній підоснові виданій замовником

						УДГ-23/12			
						Внесення змін до детального плану території громадського центру мікрорайону "Сихів" з розміщенням сакральних споруд у Львові			
Змін	Кіл	Аркуш	Недок	Підпис	Дата	Розміщення Каплиць в житловому районі "Сихів" в м. Львові Каплиця на вул. Г.Хоткевича	Стадія	Аркуш	Аркушів
ГАП		Кузьмак І.					ДПТ	6	
Г ІП		Бандура Р.							
Кер.АПМ		Федик М.							
Архітектор		Мотика І.							
Перевірив		Пинда Ф.				Схема генплану М 1:500		ТзОВ "УКРДИЗАЙНГРУП" Ліцензія серія АВ №596204 від 18.11.2011 р.	
Н. контр.		Пинда Ф.							