




ДЕТАЛЬНИЙ ПЛАН ТЕРИТОРІЇ ЖИТЛОВОГО МІКРОРАЙОНУ "ЗБОЩА".  
Проектний план М 1:2000

ЕКСПЛІКАЦІЯ ІСНУЮЧИХ ОБ'ЄКТІВ		ЕКСПЛІКАЦІЯ ПРОЄКТОВАНИХ ОБ'ЄКТІВ		ЕКСПЛІКАЦІЯ ПРОЄКТОВАНИХ ОБ'ЄКТІВ	
1	Цегляні будівлі	11	Супермаркет "Лева"	1.1	Ділячка розпланованого заводу на 77 акрах
2	Автозаправна станція Шевченківського району	12	Банк	1.2	Середня загальноосвітня школа
3	Водозабірні споруди ПП "Курдюма компані" ТЕПДА-ЛІВЬ	13	Автовокзал	1.11	Бізнес-центри: гарантування, будівництво і будівля
4	Вис "Збошча"	14	Автошкола	1.12	Повідомлення
5	Середня школа №97 (скасування 1990, нрм і гп 176)	15	Відомчий комплекс "СБ"	1.13	Кухняні споруди
6	Додатковий навчальний заклад №14 (скасування 1990, нрм і гп 119)	16	Грибний завод	1.14	Об'єкти громадського харчування
7	Ділячка, надана для ГС 110 кВ № 34	17	Водозлив	1.15	Комплекси побутових надбавок
8	Підприємство з виготовлення надземних лічильників	18	Лікарня на 1000 ліжок	1.8	Об'єкти громадського харчування
9	Алея	19	Кладовище	1.9	Поліклініка
10	Ремонт центру	20	Ділячка, надана під СТО		

від "Північної" групи водозаборів

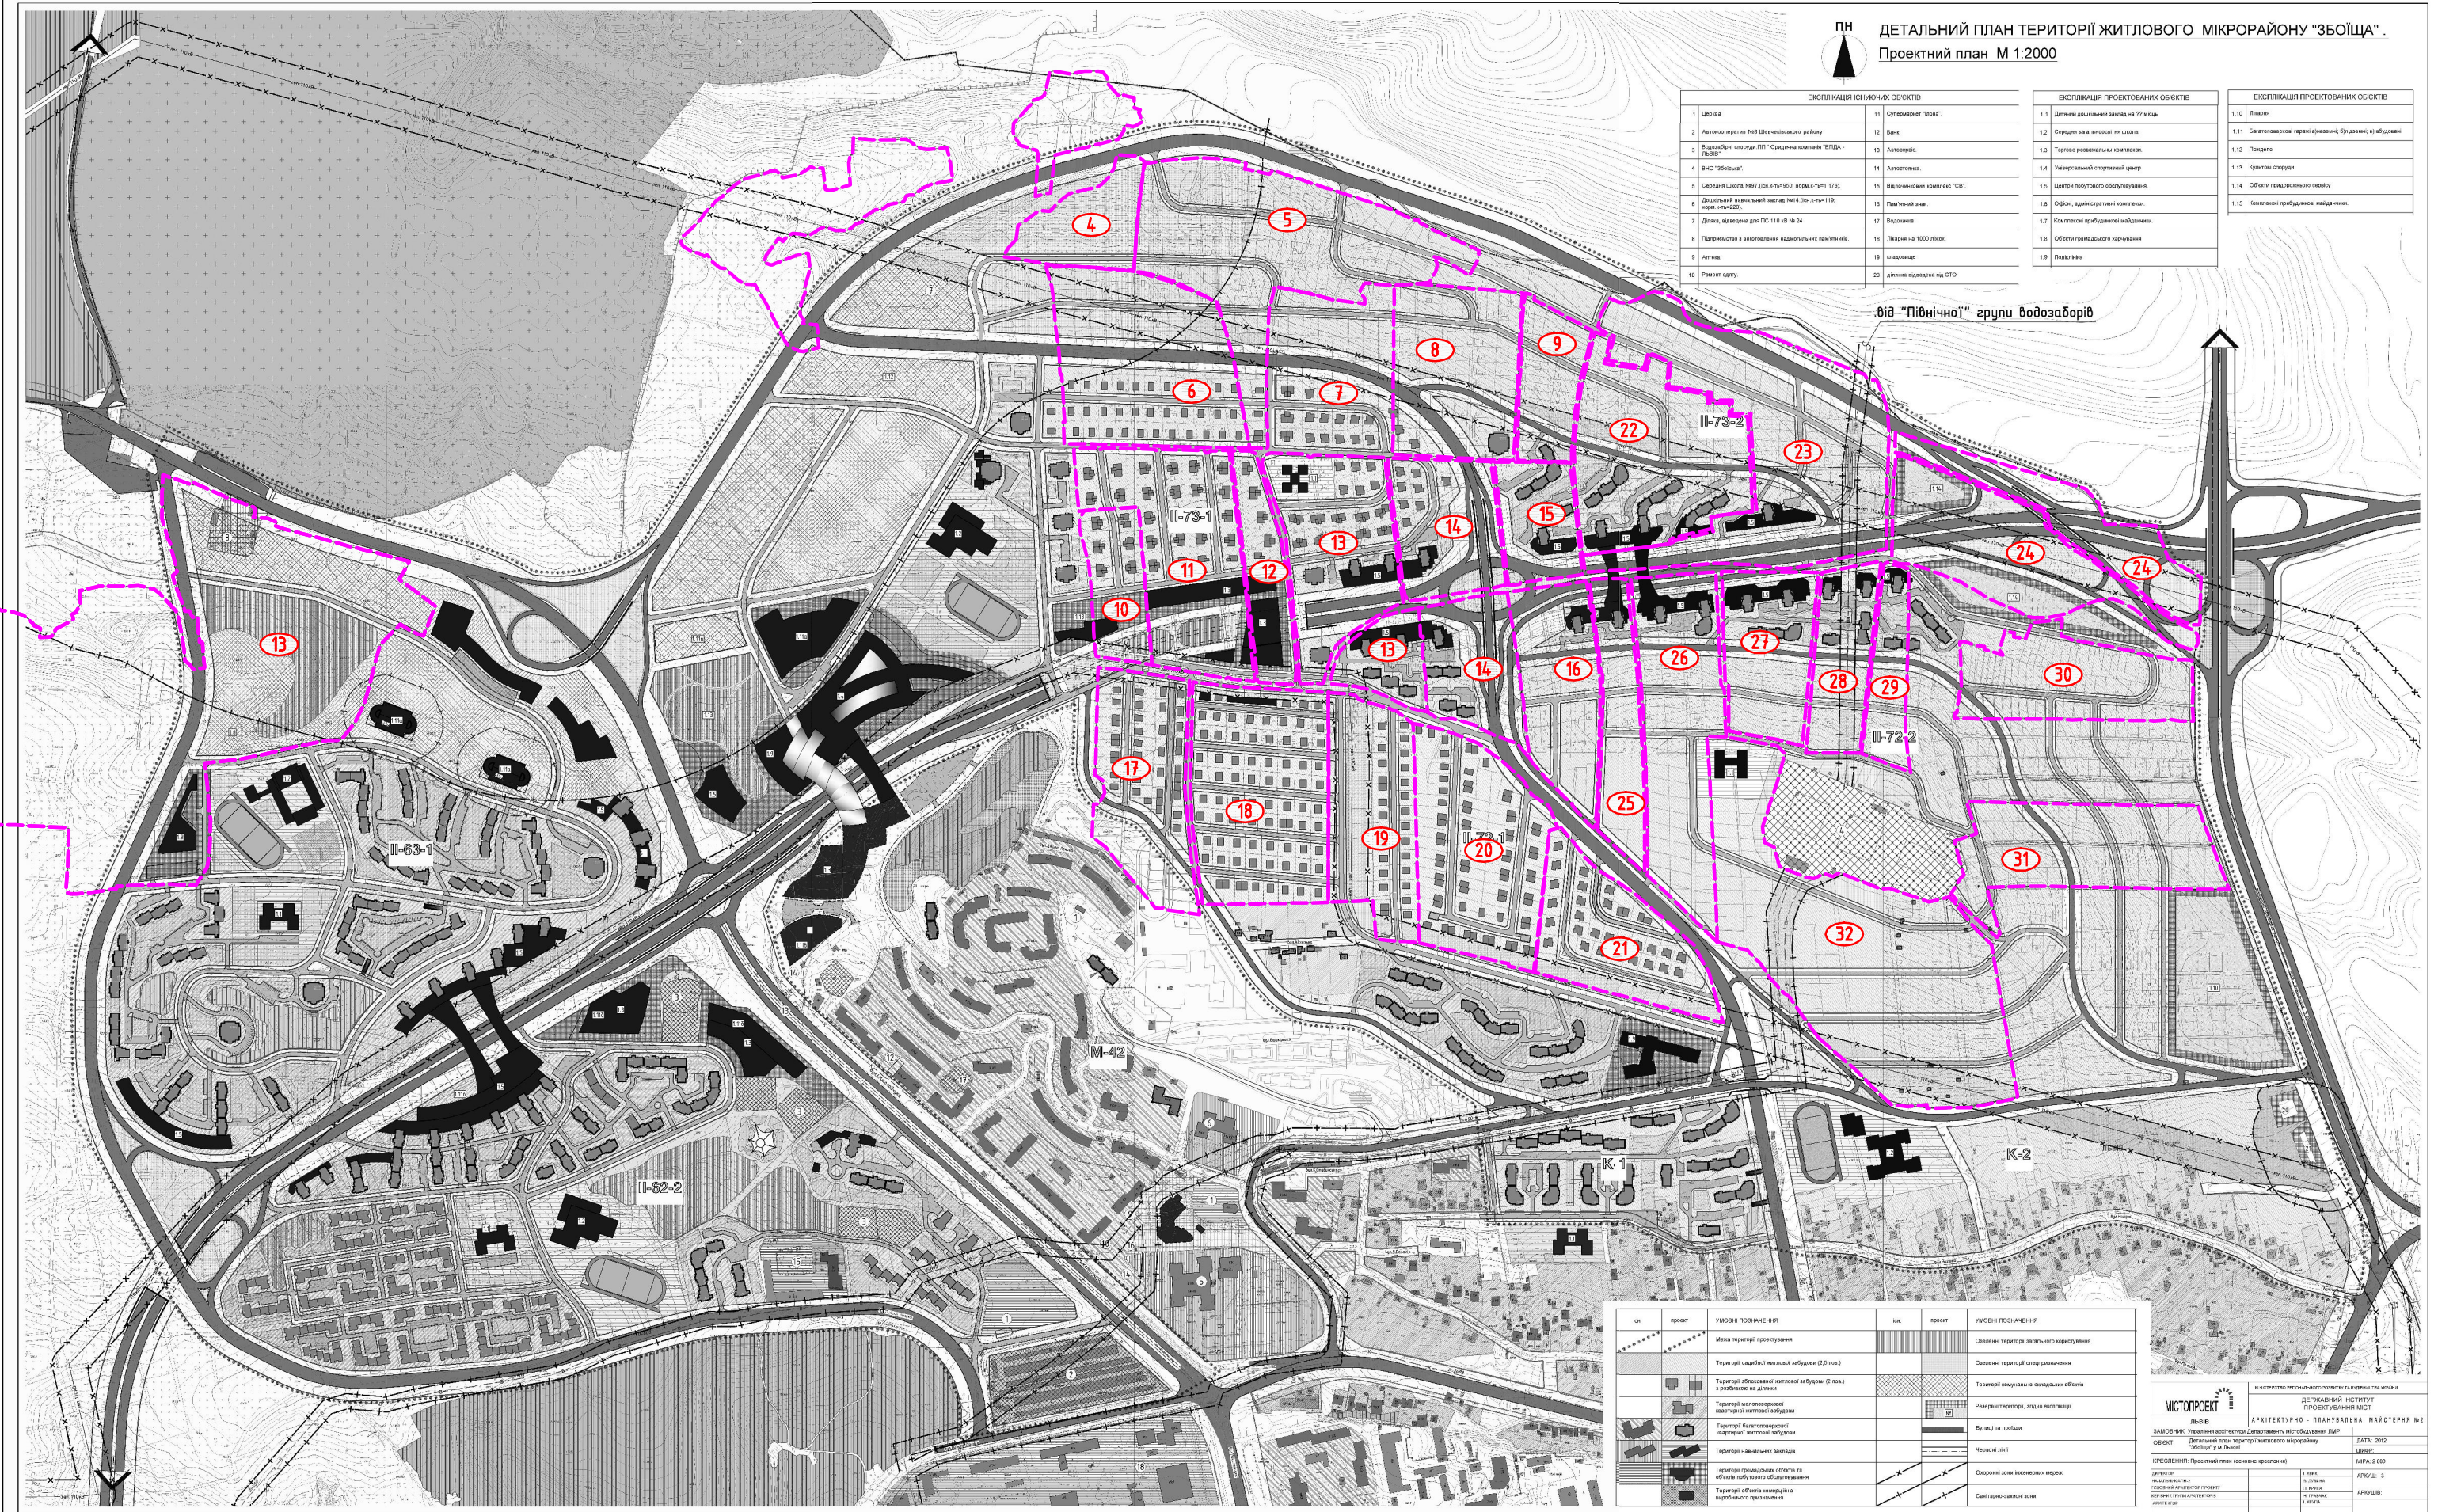

исл.	проект	УМОВИ ПОЗНАЧЕННЯ	исл.	проект	УМОВИ ПОЗНАЧЕННЯ
[Symbol]	[Symbol]	Межа території проєктування	[Symbol]	[Symbol]	Означення території житлового харчування
[Symbol]	[Symbol]	Територія особистої житлової забудови (2,5 пос.) з розбіжністю на ділянці	[Symbol]	[Symbol]	Означення території спеціалізованого харчування
[Symbol]	[Symbol]	Територія збільшеної житлової забудови (2 лок.) з розбіжністю на ділянці	[Symbol]	[Symbol]	Територія комерційно-побутової забудови
[Symbol]	[Symbol]	Територія малоповерхової кам'яної житлової забудови	[Symbol]	[Symbol]	Розведення території, відрив водостоків
[Symbol]	[Symbol]	Територія багатоквартирної кам'яної житлової забудови	[Symbol]	[Symbol]	Вулиці та проїзди
[Symbol]	[Symbol]	Територія індивідуальної забудови	[Symbol]	[Symbol]	Червоні лінії
[Symbol]	[Symbol]	Територія громадських об'єктів та об'єктів побутового обслуговування	[Symbol]	[Symbol]	Сторонні ділянки безвартісного вартості
[Symbol]	[Symbol]	Територія об'єктів комерційно-побутової забудови	[Symbol]	[Symbol]	Санітарно-захисна зона

**МІСТОПРОЕКТ**  
ІНЖЕНЕРНО-АРХІТЕКТУРНА ФІРМА

ІНЖЕНЕРНО-АРХІТЕКТУРНА ФІРМА  
АРХІТЕКТУРНО-ПЛАНИВАННЯ МАСТЕРІЯ №2

САМОБІС: Українська архітектурно-планувальна фірма (УАФ) ДП  
ОБ'ЄКТ: Детальний план території житлового мікрорайону "Збошча" у м. Львів  
КРЕДИТОВАНА: Проектний план (основні параметри)

ДАТА: 2012  
ЦЕНА: 2 000 000  
АРХІВ: 3  
МІСЦЕ: Львів

ІНЖЕНЕР: [Name]  
АРХІТЕКТ: [Name]  
ПРОЄКТАНТ: [Name]  
МАСТЕР: [Name]