



Львівська міська рада

Сихівська районна адміністрація

РОЗПОРЯДЖЕННЯ

Від 15.11.2019

м. Львів

№ 844

Про упорядкування нумерації об'єкта нерухомого майна з присвоєнням адреси 4 на вул. Хуторівка у м. Львові


Розглянувши звернення ТзОВ «Ринок сільськогосподарської продукції «Шувар», зареєстроване в центрі надання адміністративних послуг 01.10.2019 за № 3-Т-116884/АП-С-34, враховуючи витяг з Державного реєстру речових прав на нерухоме майно про реєстрацію права власності від 08.06.2015 № 38688819, керуючись рішенням виконавчого комітету Львівської міської ради від 05.07.2019 № 619 «Про внесення змін до деяких рішень виконавчого комітету», Тимчасовим порядком реалізації експериментального проекту з присвоєння адрес об'єктам будівництва та об'єктам нерухомого майна, затвердженим Постановою Кабінету Міністрів України від 27.03.2019 № 367:

1. Затвердити висновок міжвідомчої комісії (протокол від 31.10.2019 № 21, § 2).
2. Упорядкувати адресу об'єкта нерухомого майна (склад літ. М-1) загальною площею 1476,2 кв.м, розташованого на земельній ділянці кадастровий номер земельної ділянки 4610136800:08:002:0012 на вул.Хуторівка, 2 у м.Львові на адресу 4 на вул. Хуторівка у м.Львові, Львівська область, Україна.
3. ТзОВ «Ринок сільськогосподарської продукції «ШУВАР» виготовити та встановити номерний знак, зазначений у пункті 2 даного розпорядження.
4. ТзОВ «Ринок сільськогосподарської продукції «ШУВАР» звернутися:
 - 4.1. До суб'єкта господарювання, який здійснює технічну інвентаризацію об'єктів нерухомого майна для відкриття інвентаризаційної справи на об'єкт нерухомого майна на вул. Хуторівка, 4.
 - 4.2. До відділу реєстрації речових прав на нерухоме майно та їх обтяжень управління державної реєстрації юридичного департаменту Львівської міської ради для оформлення права власності на об'єкт нерухомого майна на вул. Хуторівка, 4.
5. Загально-організаційному відділу районної адміністрації у тижневий термін:
 - 5.1. Оприлюднити розпорядження на офіційному веб-сайті Львівської міської ради.
 - 5.2. Подати копію розпорядження з графічним зображенням розташування об'єкта на карті в ЛКП «Міський центр інформаційних технологій».
 - 5.3. Про присвоєння адреси повідомити департамент містобудування, департамент економічного розвитку, департамент житлового господарства та інфраструктури, Обласне комунальне підприємство Львівської обласної ради «Бюро технічної інвентаризації та експертної оцінки», відділ ведення Державного реєстру виборців, районний відділ у м. Львові Державної міграційної служби України у Львівській області, Головне управління Національної поліції у Львівській області, комунальний заклад підприємство Львівської обласної ради «Львівський обласний центр медичної допомоги та медицини катастроф», Головне управління Державної служби України з надзвичайних ситуацій у Львівській області, Львівську філію ДП «Національні інформаційні системи», Поштамт – ЦПЗ № 1 Львівської дирекції УДППЗ «Укрпошта».
6. Контроль за виконанням розпорядження покласти на заступника голови районної адміністрації з питань житлово-комунального господарства.

Голова районної адміністрації



Г.Гладяк

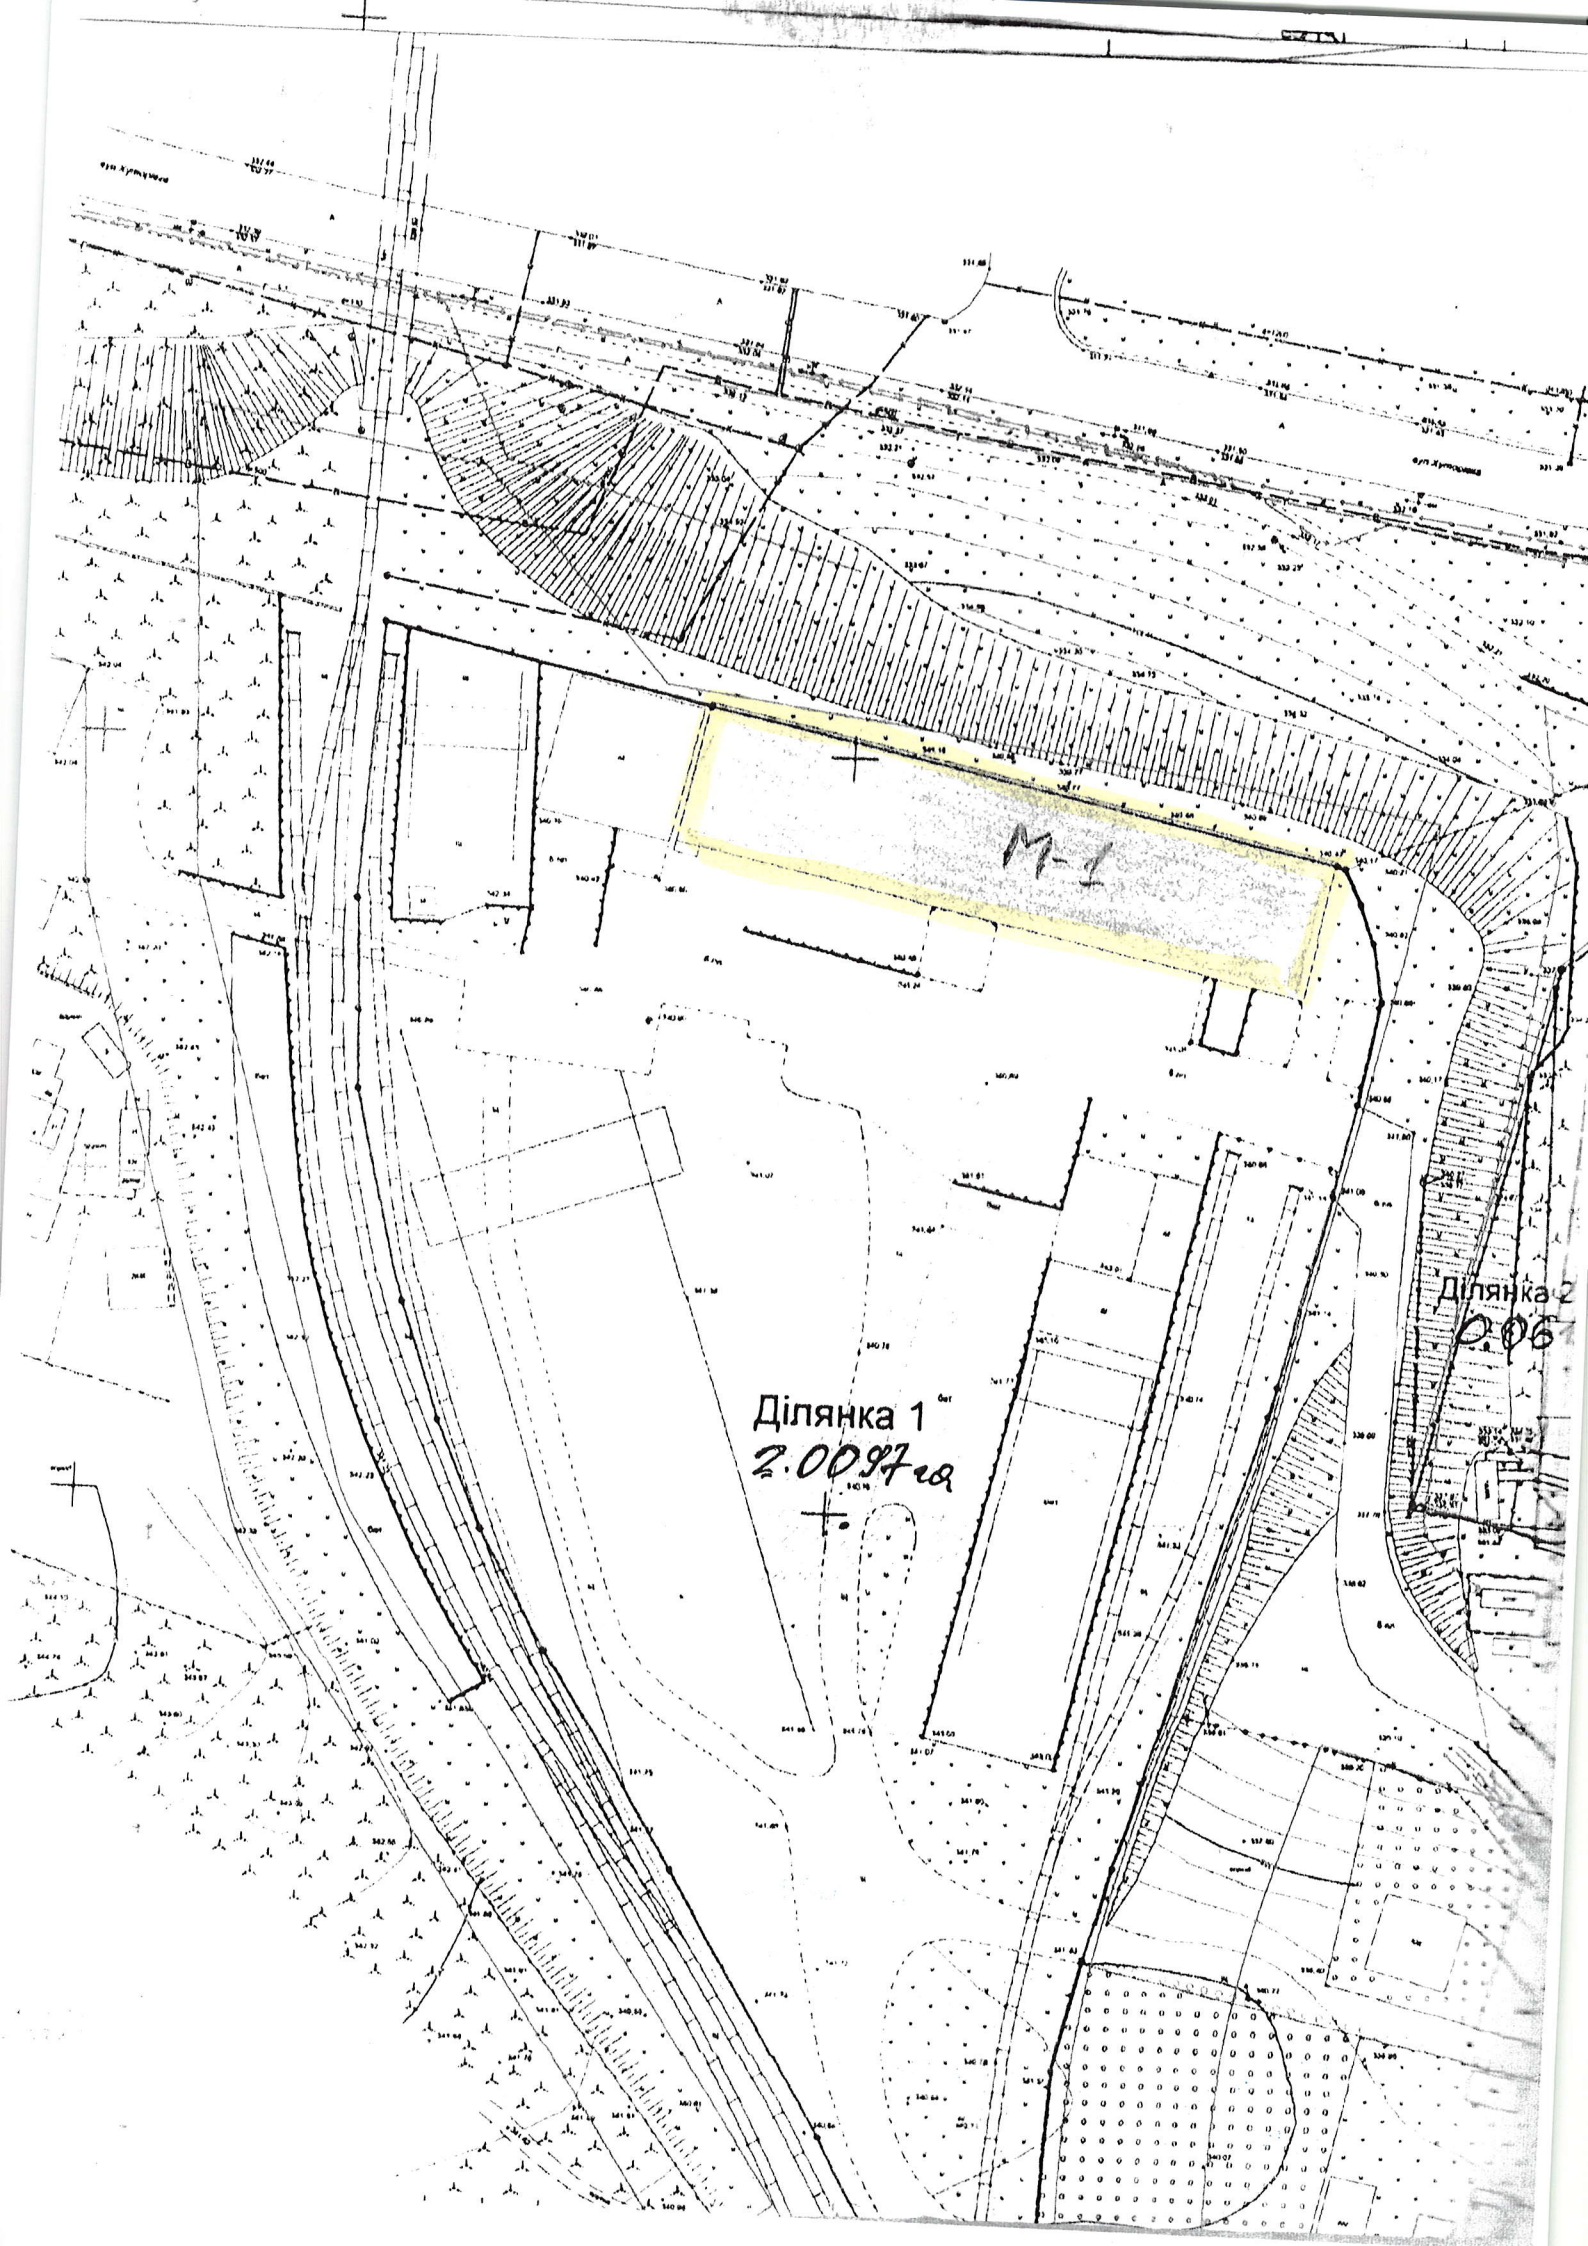

M-1

Ділянка 1
2.0097 га

Ділянка 2
0.06



РОЗПОРЯДЖЕННЯ

м. Львів

Від 19.11.2019

№ 843

Про упорядкування нумерації об'єкта нерухомого майна з присвоєнням адреси 10 на вул. Дж.Вашингтона у м.Львові

Розглянувши звернення ТзОВ Торгово-виробничої компанії «Перша приватна броварня «Для людей - як для себе!», зареєстроване в центрі надання адміністративних послуг 05.11.2019 за № 2-34083-С-34, враховуючи свідоцтво про право власності на нерухоме майно від 05.12.2013, керуючись рішенням виконавчого комітету Львівської міської ради від 05.07.2019 № 619 «Про внесення змін до деяких рішень виконавчого комітету», Тимчасовим порядком реалізації експериментального проекту з присвоєння адрес об'єктам будівництва та об'єктам нерухомого майна, затвердженим Постановою Кабінету Міністрів України від 27.03.2019 № 367:


1. Затвердити висновок міжвідомчої комісії (протокол від 19.10.2019 № 22, § 2).
2. Упорядкувати адресу об'єкта нерухомого майна (будівля цеху розливу літ. Н-1) загальною площею 3102,2 кв.м на вул. Дж.Вашингтона, 8а у м.Львові (кадастровий номер земельної ділянки 4610136800:02:005:0222), змінивши на адресу 10 на вул. Дж.Вашингтона у м.Львові, Львівська область, Україна.
3. ТзОВ Торгово-виробничої компанії «Перша приватна броварня «Для людей - як для себе!» виготовити та встановити номерний знак, зазначений у пункті 2 даного розпорядження.
4. ТзОВ Торгово-виробничої компанії «Перша приватна броварня «Для людей - як для себе!» звернутися:
 - 4.1. До суб'єкта господарювання, який здійснює технічну інвентаризацію об'єктів нерухомого майна для відкриття інвентаризаційної справи на об'єкт нерухомого майна на вул. Дж.Вашингтона, 10.
 - 4.2. До відділу реєстрації речових прав на нерухоме майно та їх обтяжень управління державної реєстрації юридичного департаменту Львівської міської ради для оформлення права власності на об'єкт нерухомого майна на вул. Дж.Вашингтона, 10.
5. Загально-організаційному відділу районної адміністрації у тижневий термін:
 - 5.1. Оприлюднити розпорядження на офіційному веб-сайті Львівської міської ради.
 - 5.2. Подати копію розпорядження з графічним зображенням розташування об'єкта на карті в ЛКП «Міський центр інформаційних технологій».
 - 5.3. Про присвоєння адреси повідомити департамент містобудування, департамент економічного розвитку, департамент житлового господарства та інфраструктури, Обласне комунальне підприємство Львівської обласної ради «Бюро технічної інвентаризації та експертної оцінки», відділ ведення Державного реєстру виборців, районний відділ у м. Львові Державної міграційної служби України у Львівській області, Головне управління Національної поліції у Львівській області, комунальний заклад підприємство Львівської обласної ради «Львівський обласний центр медичної допомоги та медицини катастроф», Головне управління Державної служби України з надзвичайних ситуацій у Львівській області, Львівську філію ДП «Національні інформаційні системи», Поштамт ЦПЗ № 1 Львівської дирекції УДППЗ «Укрпошта».
6. Контроль за виконанням розпорядження покласти на заступника голови районної адміністрації з питань житлово-комунального господарства.

В.о.голови районної адміністрації



В.Івасюк

ПЛАН
меж земельної ділянки 4610136800.02.005.0222
Кадastroвий номер земельної ділянки

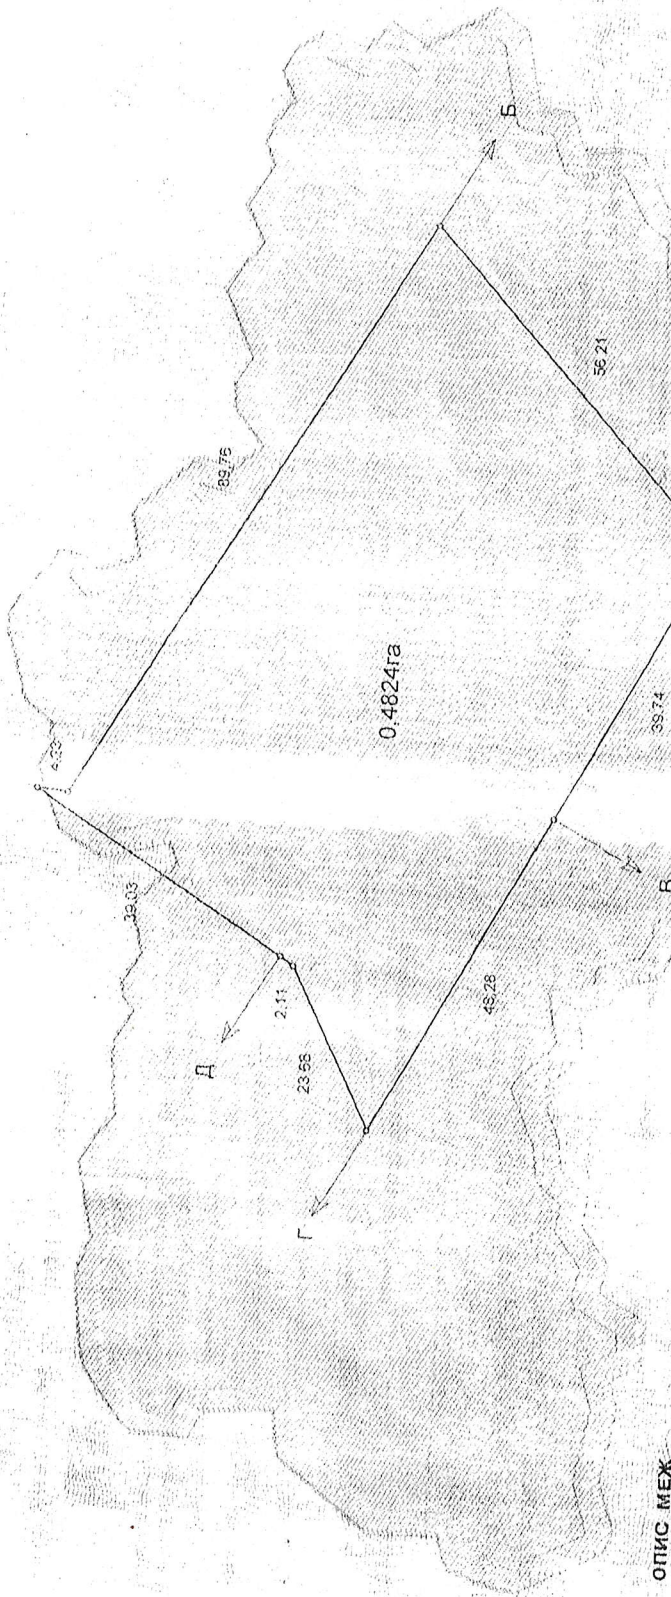

ОПИС МЕЖ

- А до Б землі ІЗОВ "Олмар"
- Б до Б землі ДІМКА "ЦЬВІВОДОКАНАЛ"
- В до Г землі загального користування: вул. Довга
- Г до Д земельної ділянки ІЗОВ "Західно-Український автомобільний дім"
- Д до А земельної ділянки ІЗОВ "Західно-Український автомобільний дім"



Управління Держкомзему у місті Львів

(підписувач державного органу земельних ресурсів)

[Signature]
(підпис)

1000

Масштаб 1: _____





Львівська міська рада
Сихівська районна адміністрація

РОЗПОРЯДЖЕННЯ

м. Львів

№ 844

Від 19.11.2019

Про присвоєння об'єкту будівництва адреси
32 на вул. Я.Ярославенка у м.Львові

Розглянувши звернення ПП «Каптрансбуд», зареєстроване в центрі надання адміністративних послуг 06.11.2019 за № 2-34322/АП-С-34, враховуючи державний акт на право власності на земельну ділянку (серія ЯЕ № 557595), повідомлення про зміну даних у зареєстрованій декларації про початок виконання підготовчих/будівельних робіт, зареєстрованого Інспекцією ДАБК у м.Львові 27.12.2017 за № ЛВ 102173611597, сертифікат від 03.10.2019 (серія ЛВ № 162192761220), виданий Інспекцією ДАБК у м.Львові, керуючись рішенням виконавчого комітету Львівської міської ради від 05.07.2019 № 619 «Про внесення змін до деяких рішень виконавчого комітету», Тимчасовим порядком реалізації експериментального проекту з присвоєння адрес об'єктам будівництва та об'єктам нерухомого майна, затвердженим Постановою Кабінету Міністрів України від 27.03.2019 № 367:

1. Затвердити висновок міжвідомчої комісії (протокол від 19.11.2019 № 22, § 1).
2. Вважати таким, що втратило чинність розпорядження Сихівської районної адміністрації від 01.08.2008 № 545 «Про присвоєння будинкового номера 21 на вул. П.Карманського».

3. Присвоїти 39-ти квартирному новозбудованому житловому будинку загальною площею квартир 3204,1 кв.м з вбудованими, вбудовано-прибудованими та прибудованими приміщеннями площею 1106,1 кв.м з вбудованою автостоянкою на вул. П.Карманського, 21 у м.Львові адресу 32 на вул. Я.Ярославенка у м.Львові, Львівська область, Україна.

4. ПП «Каптрансбуд» виготовити та встановити номерний знак, зазначений у пункті 3 даного розпорядження.

5. ПП «Каптрансбуд» звернутися:

5.1. До суб'єкта господарювання, який здійснює технічну інвентаризацію об'єктів нерухомого майна для відкриття інвентаризаційної справи на об'єкт нерухомого майна на вул. Я.Ярославенка, 32.

5.2. До відділу реєстрації речових прав на нерухоме майно та їх обтяжень управління державної реєстрації юридичного департаменту Львівської міської ради для оформлення права власності на об'єкт нерухомого майна на вул. Я.Ярославенка, 32.

6. Загально-організаційному відділу районної адміністрації у тижневий термін:

6.1. Оприлюднити розпорядження на офіційному веб-сайті Львівської міської ради.

6.2. Подати копію розпорядження з графічним зображенням розташування об'єкта на карті в ЛКП «Міський центр інформаційних технологій».


6.3. Про присвоєння адреси повідомити департамент містобудування, департамент економічного розвитку, департамент житлового господарства та інфраструктури, Обласне комунальне підприємство Львівської обласної ради «Бюро технічної інвентаризації та експертної оцінки», відділ ведення Державного реєстру виборців, районний відділ у м. Львові Державної міграційної служби України у Львівській області, Головне управління Національної поліції у Львівській області, комунальний заклад підприємство Львівської обласної ради «Львівський обласний центр медичної допомоги та медицини катастроф», Головне управління Державної служби України з надзвичайних ситуацій у Львівській області, Львівську філію ДП «Національні інформаційні системи», Поштамт - ЦПЗ № 1 Львівської дирекції УДППЗ «Укрпошта», ЛКП «Житловик-С».

7. Контроль за виконанням розпорядження покласти на заступника голови районної адміністрації з питань житлово-комунального господарства.

В.о.голови районної адміністрації



В.Івасюк

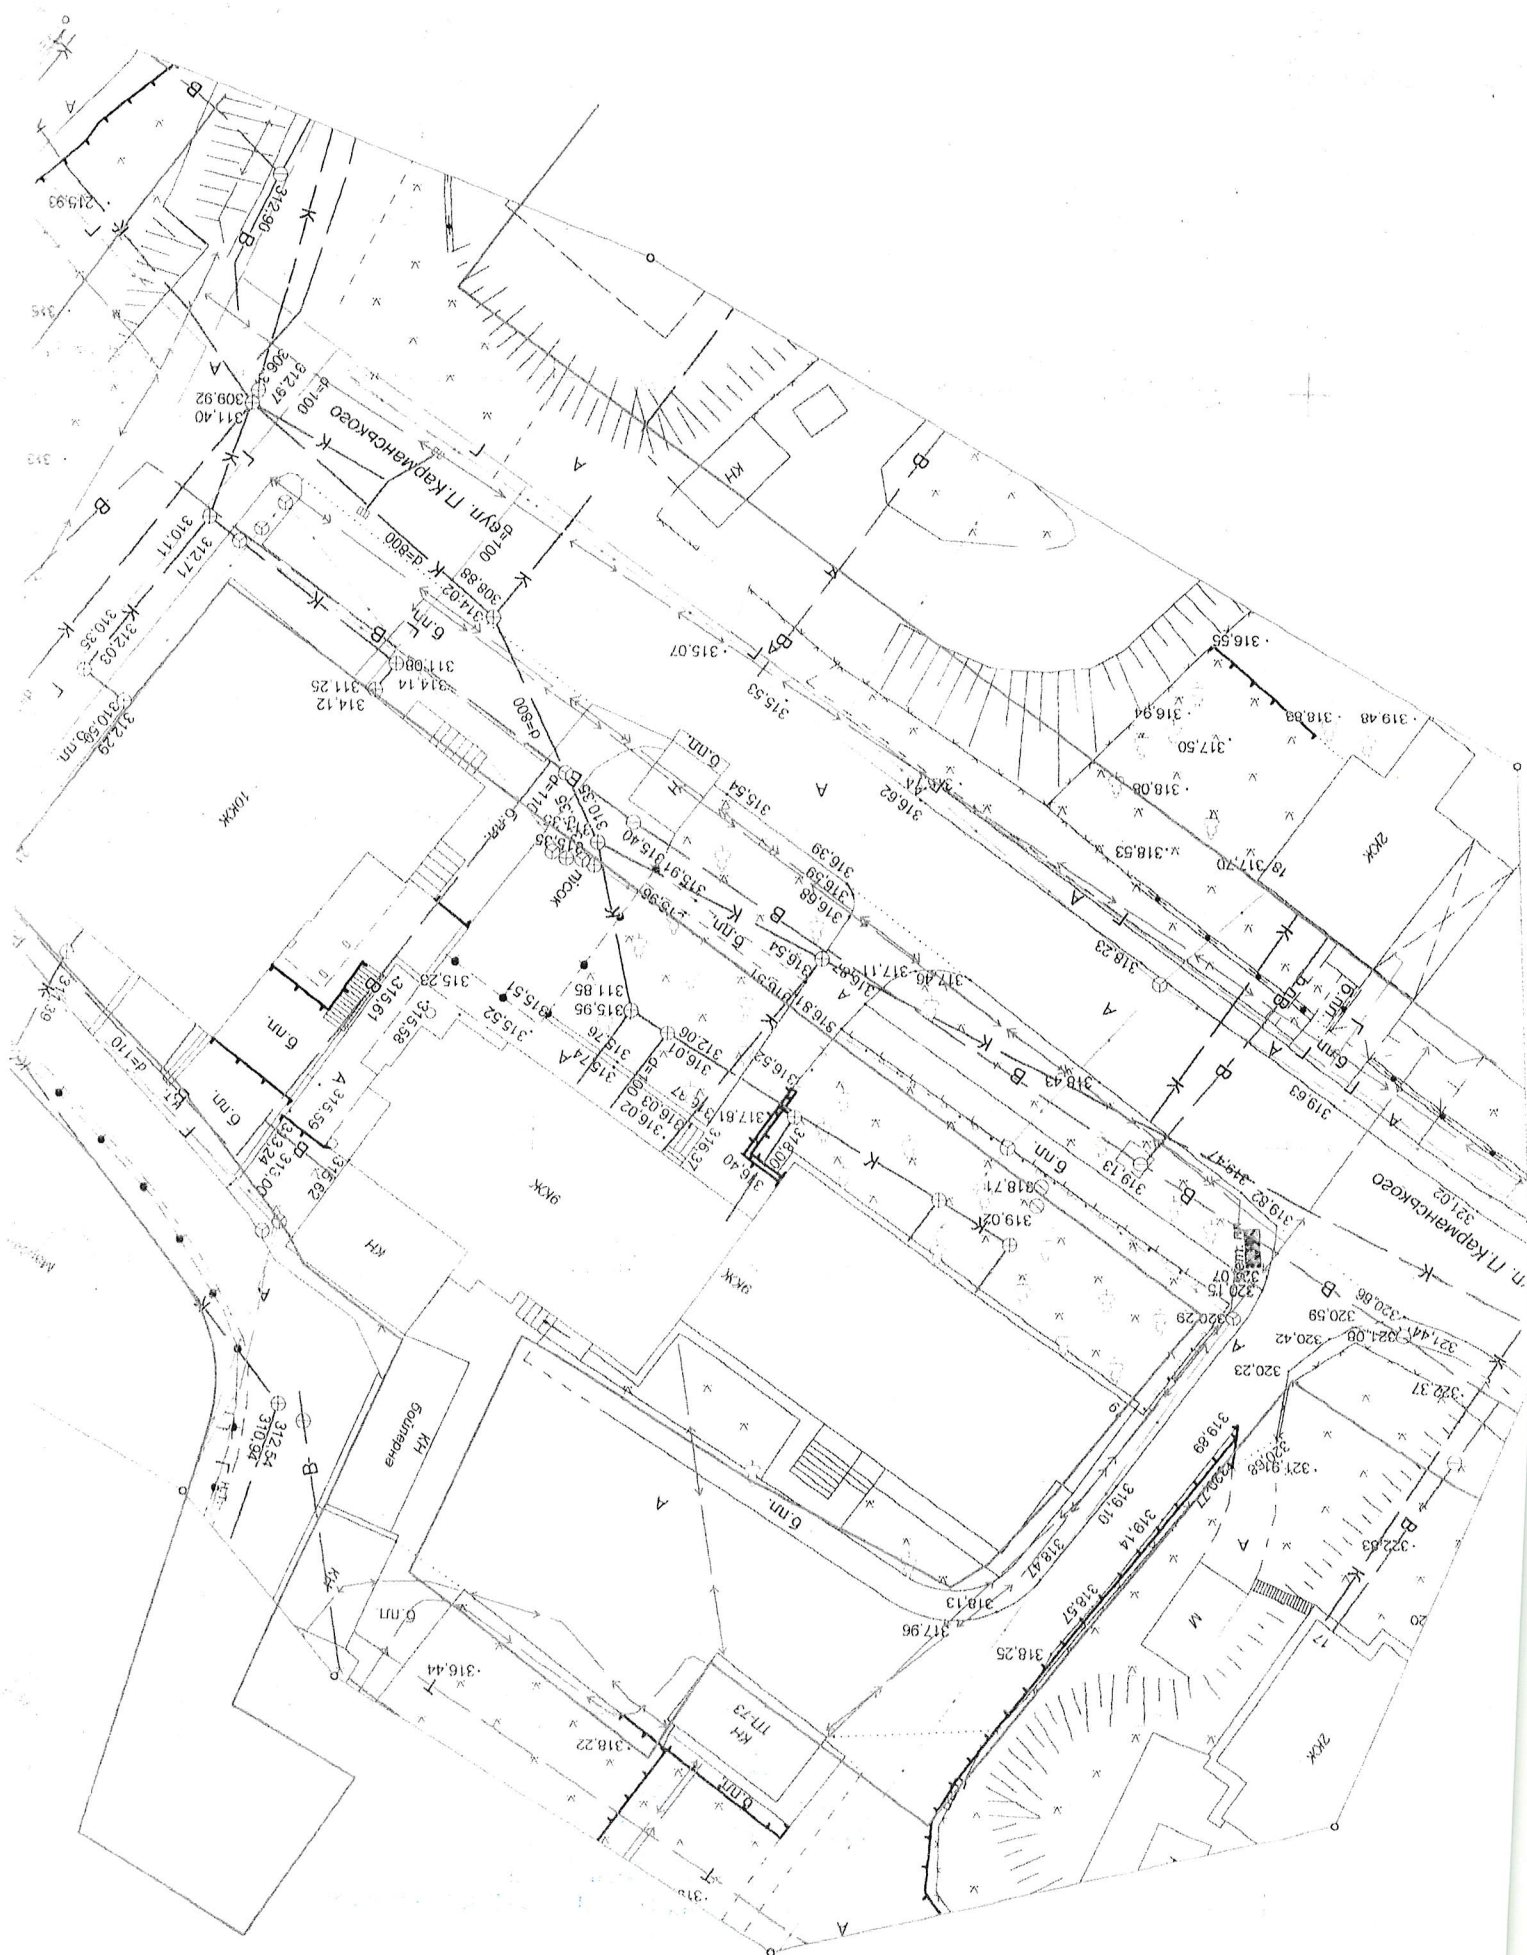



Львівська міська рада
Сихівська районна адміністрація

РОЗПОРЯДЖЕННЯ

м. Львів

Від 25.11.2019

№ 866

Про присвоєння об'єкту будівництва адреси
32 на вул. Демнянська у м.Львові

Розглянувши звернення ТзОВ «Житлово-будівельна компанія «Бескид», зареєстроване в центрі надання адміністративних послуг 12.11.2019 за № 2-34980/АП-34, подані документи, враховуючи сертифікат, який засвідчує відповідність закінченого будівництвом об'єкта, виданий Інспекцією державного архітектурно-будівельного контролю у м.Львові 25.06.2019 (серія ЛВ № 162191761383), витяг з Державного реєстру речових прав на нерухоме майно про реєстрацію права власності від 14.04.2017 № 85104964, технічний паспорт від 10.05.2019, керуючись рішенням виконавчого комітету Львівської міської ради від 05.07.2019 № 619 «Про внесення змін до деяких рішень виконавчого комітету», Тимчасовим порядком реалізації експериментального проекту з присвоєння адрес об'єктам будівництва та об'єктам нерухомого майна, затвердженим Постановою Кабінету Міністрів України від 27.03.2019 № 367:

1. Затвердити висновок міжвідомчої комісії (протокол від 19.11.2019 № 22, § 4).
2. Присвоїти новозбудованому багатоквартирному житловому будинку площею 6885,3 кв.м, загальною площею квартир 4852,7 кв.м, з вбудованими, вбудовано-прибудованими та прибудованими приміщеннями 536,64 кв.м на вул. Демнянській у м.Львові адресу 32 на вул. Демнянській у м.Львові, Львівська область, Україна.
3. ТзОВ «Житлово-будівельна компанія «Бескид» виготовити та встановити номерний знак, зазначений у пункті 2 даного розпорядження.
4. ТзОВ «Житлово-будівельна компанія «Бескид» звернутися:
 - 4.1. До суб'єкта господарювання, який здійснює технічну інвентаризацію об'єктів нерухомого майна для відкриття інвентаризаційної справи на об'єкт нерухомого майна на вул. Демнянській, 32.
 - 4.2. До відділу реєстрації речових прав на нерухоме майно та їх обтяжень управління державної реєстрації юридичного департаменту Львівської міської ради для оформлення права власності на об'єкт нерухомого майна на вул. Демнянській, 32.
5. Загально-організаційному відділу районної адміністрації у тижневий термін:
 - 5.1. Оприлюднити розпорядження на офіційному веб-сайті Львівської міської ради.
 - 5.2. Подати копію розпорядження з графічним зображенням розташування об'єкта на карті в ЛКП «Міський центр інформаційних технологій».
 - 5.3. Про присвоєння адреси повідомити департамент містобудування, департамент економічного розвитку, департамент житлового господарства та інфраструктури, Обласне комунальне підприємство Львівської обласної ради «Бюро технічної інвентаризації та експертної оцінки», відділ ведення Державного реєстру виборців, районний відділ у м. Львові Державної міграційної служби України у Львівській області, Головне управління Національної поліції у Львівській області, комунальний заклад підприємство Львівської обласної ради «Львівський обласний центр медичної допомоги та медицини катастроф», Головне управління Державної служби України з надзвичайних ситуацій у Львівській області, Львівську філію ДП «Національні інформаційні системи», Поштамт – ЦПЗ № 1 Львівської дирекції УДППЗ «Укрпошта, ЛКП «Бондарівка».
6. Контроль за виконанням розпорядження покласти на заступника голови районної адміністрації з питань житлово-комунального господарства.

Голова районної адміністрації



Г.Гладяк



РОЗПОРЯДЖЕННЯ

м. Львів

Від 05.12.2019

№ 889

Про присвоєння об'єкту будівництва адреси
204«ж» на вул. Зеленій у м.Львові


Розглянувши звернення ТзОВ «Авалон Грін», зареєстроване в центрі надання адміністративних послуг 14.11.2019 за № 2-35411/АП-34, подані документи, враховуючи сертифікат, який засвідчує відповідність закінченого будівництвом об'єкта, виданий Інспекцією державного архітектурно-будівельного контролю у м.Львові 30.09.2019 (серія ЛВ № 162192732181), договори оренди землі від 05.04.2017 № С-4402 та № С-4403, технічний паспорт від 17.09.2019, керуючись рішенням виконавчого комітету Львівської міської ради від 05.07.2019 № 619 «Про внесення змін до деяких рішень виконавчого комітету», Тимчасовим порядком реалізації експериментального проекту з присвоєння адрес об'єктам будівництва та об'єктам нерухомого майна, затвердженим постановою Кабінету Міністрів України від 27.03.2019 № 367:

1. Затвердити висновок міжвідомчої комісії (протокол від 19.11.2019 № 22, § 3).
2. Присвоїти новозбудованій трансформаторній підстанції загальною площею 75,1 кв.м на вул. Зеленій, 204 у м.Львові адресу 204«ж» на вул. Зеленій у м.Львові, Львівська область, Україна.
3. ТзОВ «Авалон Грін» виготовити та встановити номерний знак, зазначений у пункті 2 даного розпорядження.
4. ТзОВ «Авалон Грін» звернутися:
 - 4.1. До суб'єкта господарювання, який здійснює технічну інвентаризацію об'єктів нерухомого майна для відкриття інвентаризаційної справи на об'єкт нерухомого майна на вул. Зеленій, 204«ж».
 - 4.2. До відділу реєстрації речових прав на нерухоме майно та їх обтяжень управління державної реєстрації юридичного департаменту Львівської міської ради для оформлення права власності на об'єкт нерухомого майна на вул. Зеленій, 204«ж».
5. Загально-організаційному відділу районної адміністрації у тижневий термін:
 - 5.1. Оприлюднити розпорядження на офіційному веб-сайті Львівської міської ради.
 - 5.2. Подати копію розпорядження з графічним зображенням розташування об'єкта на карті в ЛКП «Міський центр інформаційних технологій».
 - 5.3. Про присвоєння адреси повідомити департамент містобудування, департамент економічного розвитку, департамент житлового господарства та інфраструктури, Обласне комунальне підприємство Львівської обласної ради «Бюро технічної інвентаризації та експертної оцінки», Головне управління Національної поліції у Львівській області, комунальний заклад підприємство Львівської обласної ради «Львівський обласний центр медичної допомоги та медицини катастроф», Головне управління Державної служби України з надзвичайних ситуацій у Львівській області, Львівську філію ДП «Національні інформаційні системи», Поштамт – ЦПЗ № 1 Львівської дирекції УДППЗ «Укрпошта, ЛКП «Дністер».
6. Контроль за виконанням розпорядження покласти на заступника голови районної адміністрації з питань житлово-комунального господарства.

Голова районної адміністрації



Г.Гладяк

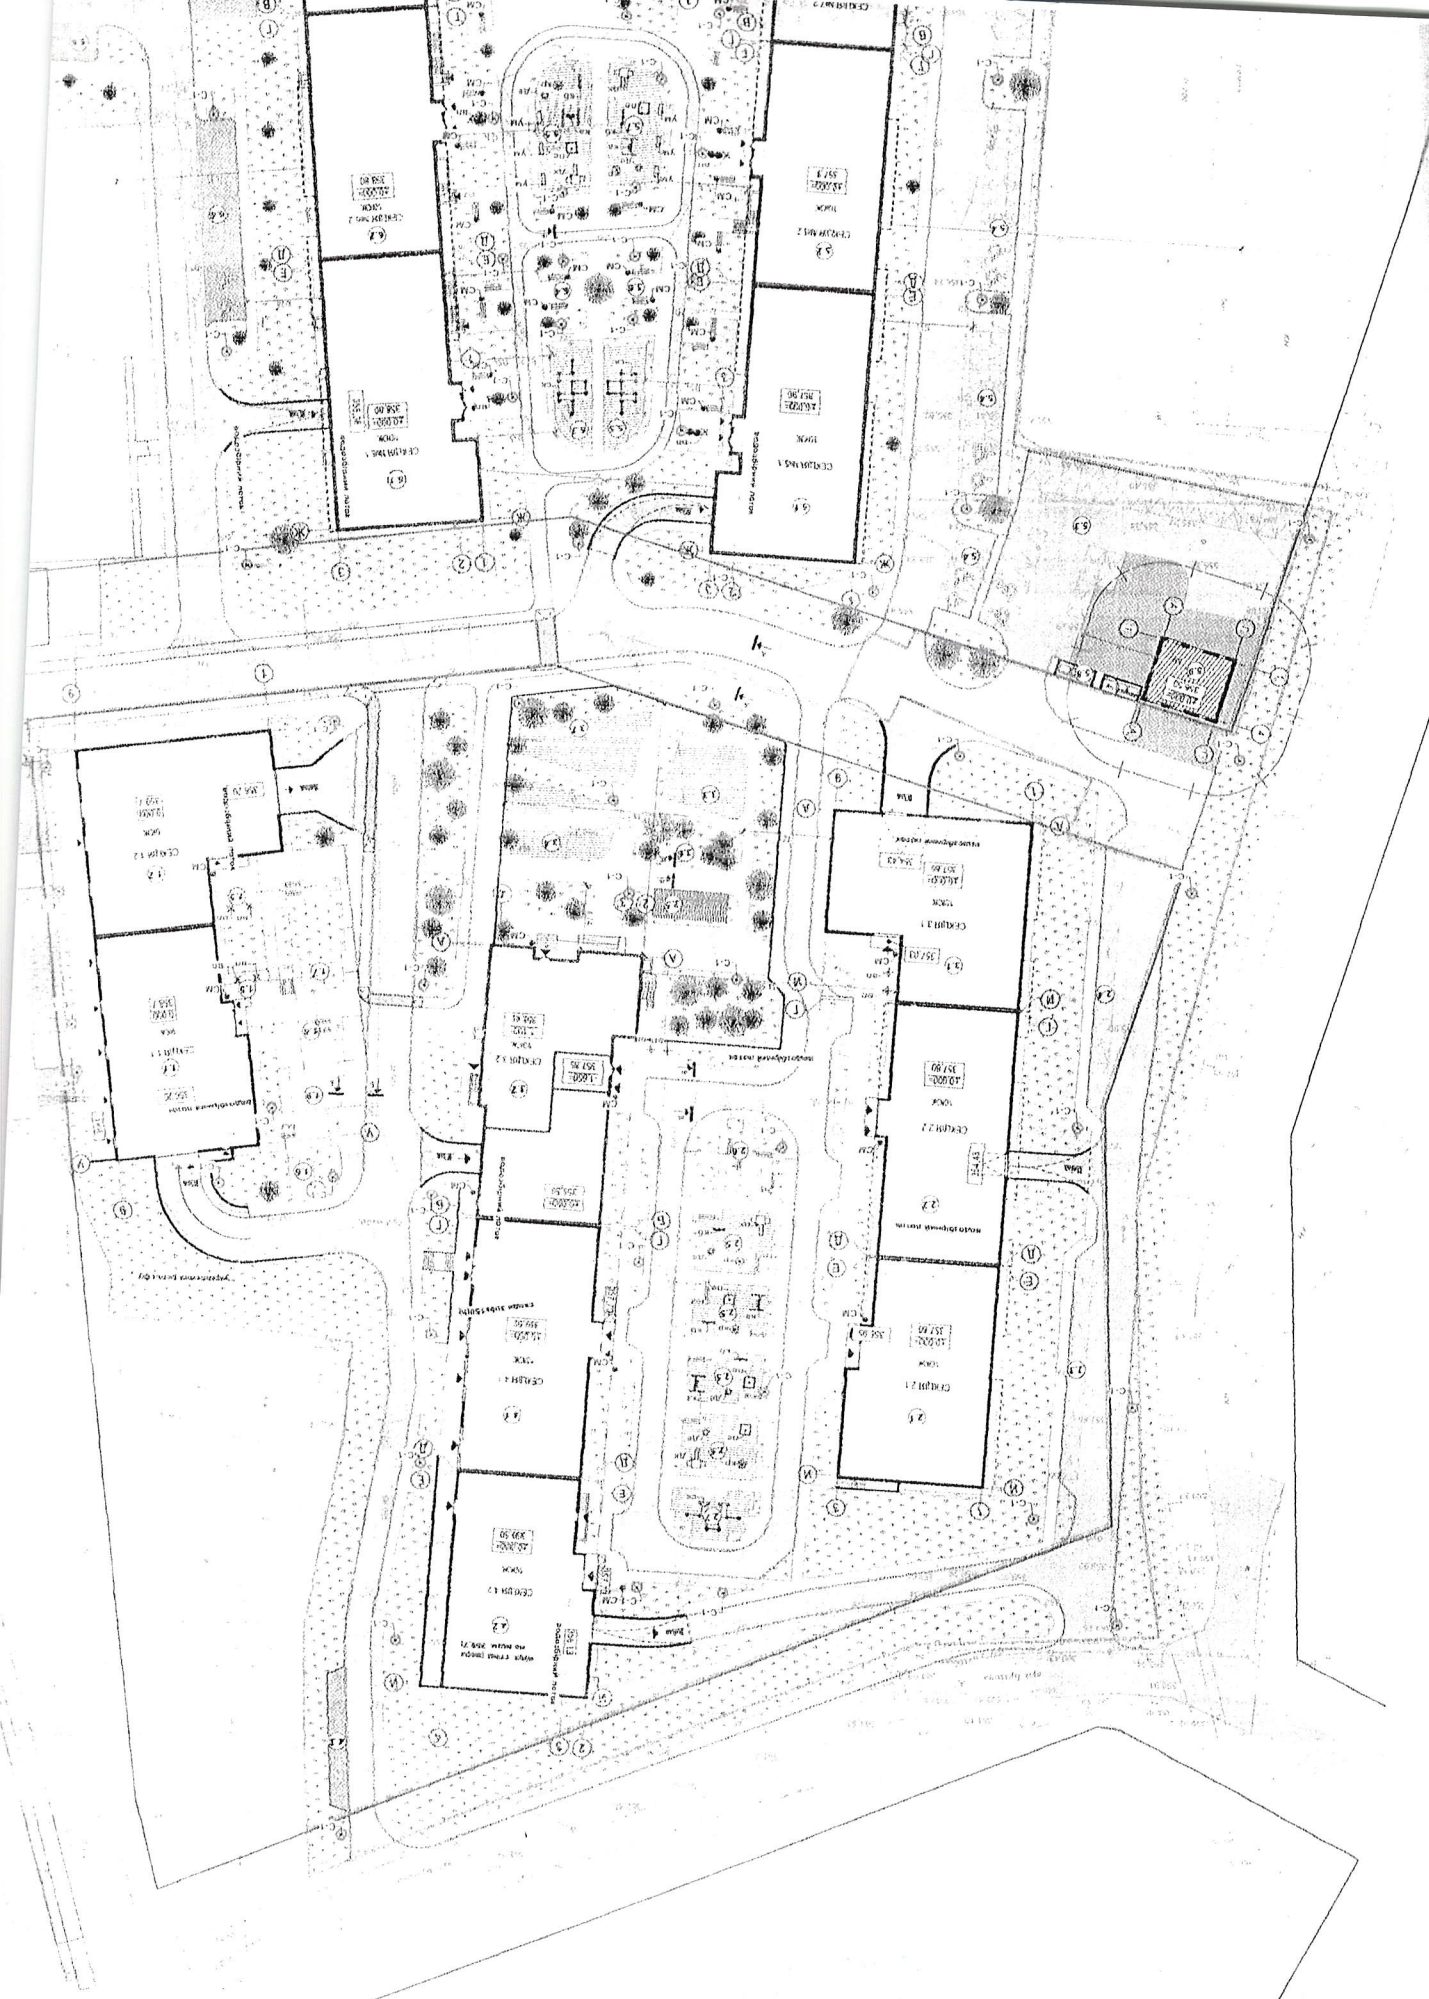

Генеральный план М 1:500



РОЗПОРЯДЖЕННЯ

м. Львів

Від 19.12.2019

№ 980

Про присвоєння об'єкту будівництва адреси
154«т» на вул. Пасічній у м.Львові


Розглянувши звернення ТзОВ «Автогараж», зареєстроване в центрі надання адміністративних послуг 29.11.2019 за № 2-37086/АП-С-34, враховуючи сертифікат від 07.10.2019 (серія ЛВ № 162192801746), виданий Інспекцією ДАБК у м.Львові, який засвідчує відповідність закінченого будівництвом об'єкта, Інформацію з Державного реєстру речових прав на нерухоме майно та Реєстру прав власності на нерухоме майно від 29.11.2019 № 190862528 (кадастровий номер земельної ділянки 4610136800:02:005:0114), технічний паспорт від 23.07.2019, керуючись рішенням виконавчого комітету Львівської міської ради від 05.07.2019 № 619 «Про внесення змін до деяких рішень виконавчого комітету», Тимчасовим порядком реалізації експериментального проекту з присвоєння адрес об'єктам будівництва та об'єктам нерухомого майна, затвердженим Постановою Кабінету Міністрів України від 27.03.2019 № 367:

1. Затвердити висновок міжвідомчої комісії (протокол від 03.12.2019 № 23, § 4).
2. Присвоїти новозбудованій трансформаторній підстанції загальною площею 17,5 кв.м на вул. Пасічній у м.Львові адресу 154«т» на вул. Пасічній у м.Львові, Львівська область, Україна.
3. ТзОВ «Автогараж» виготовити та встановити номерний знак, зазначений у пункті 2 даного розпорядження.
4. ТзОВ «Автогараж» звернутися:
 - 4.1. До суб'єкта господарювання, який здійснює технічну інвентаризацію об'єктів нерухомого майна для відкриття інвентаризаційної справи на об'єкт нерухомого майна на вул. Пасічній, 154«т».
 - 4.2. До відділу реєстрації речових прав на нерухоме майно та їх обтяжень управління державної реєстрації юридичного департаменту Львівської міської ради для оформлення права власності на об'єкт нерухомого майна на вул. Пасічній, 154«т».
5. Загально-організаційному відділу районної адміністрації у тижневий термін:
 - 5.1. Оприлюднити розпорядження на офіційному веб-сайті Львівської міської ради.
 - 5.2. Подати копію розпорядження з графічним зображенням розташування об'єкта на карті в ЛКП «Міський центр інформаційних технологій».
 - 5.3. Про присвоєння адреси повідомити департамент містобудування, департамент економічного розвитку, департамент житлового господарства та інфраструктури, Обласне комунальне підприємство Львівської обласної ради «Бюро технічної інвентаризації та експертної оцінки», районний відділ у м. Львові Державної міграційної служби України у Львівській області, Головне управління Національної поліції у Львівській області, комунальний заклад підприємство Львівської обласної ради «Львівський обласний центр медичної допомоги та медицини катастроф», Головне управління Державної служби України з надзвичайних ситуацій у Львівській області, Львівську філію ДП «Національні інформаційні системи», Поштамт – ЦПЗ № 1 Львівської дирекції УДППЗ «Укрпошта», ЛКП «Житловик-С».
6. Контроль за виконанням розпорядження покласти на заступника голови районної адміністрації з питань житлово-комунального господарства.

Голова районної адміністрації



Г.Гладкий

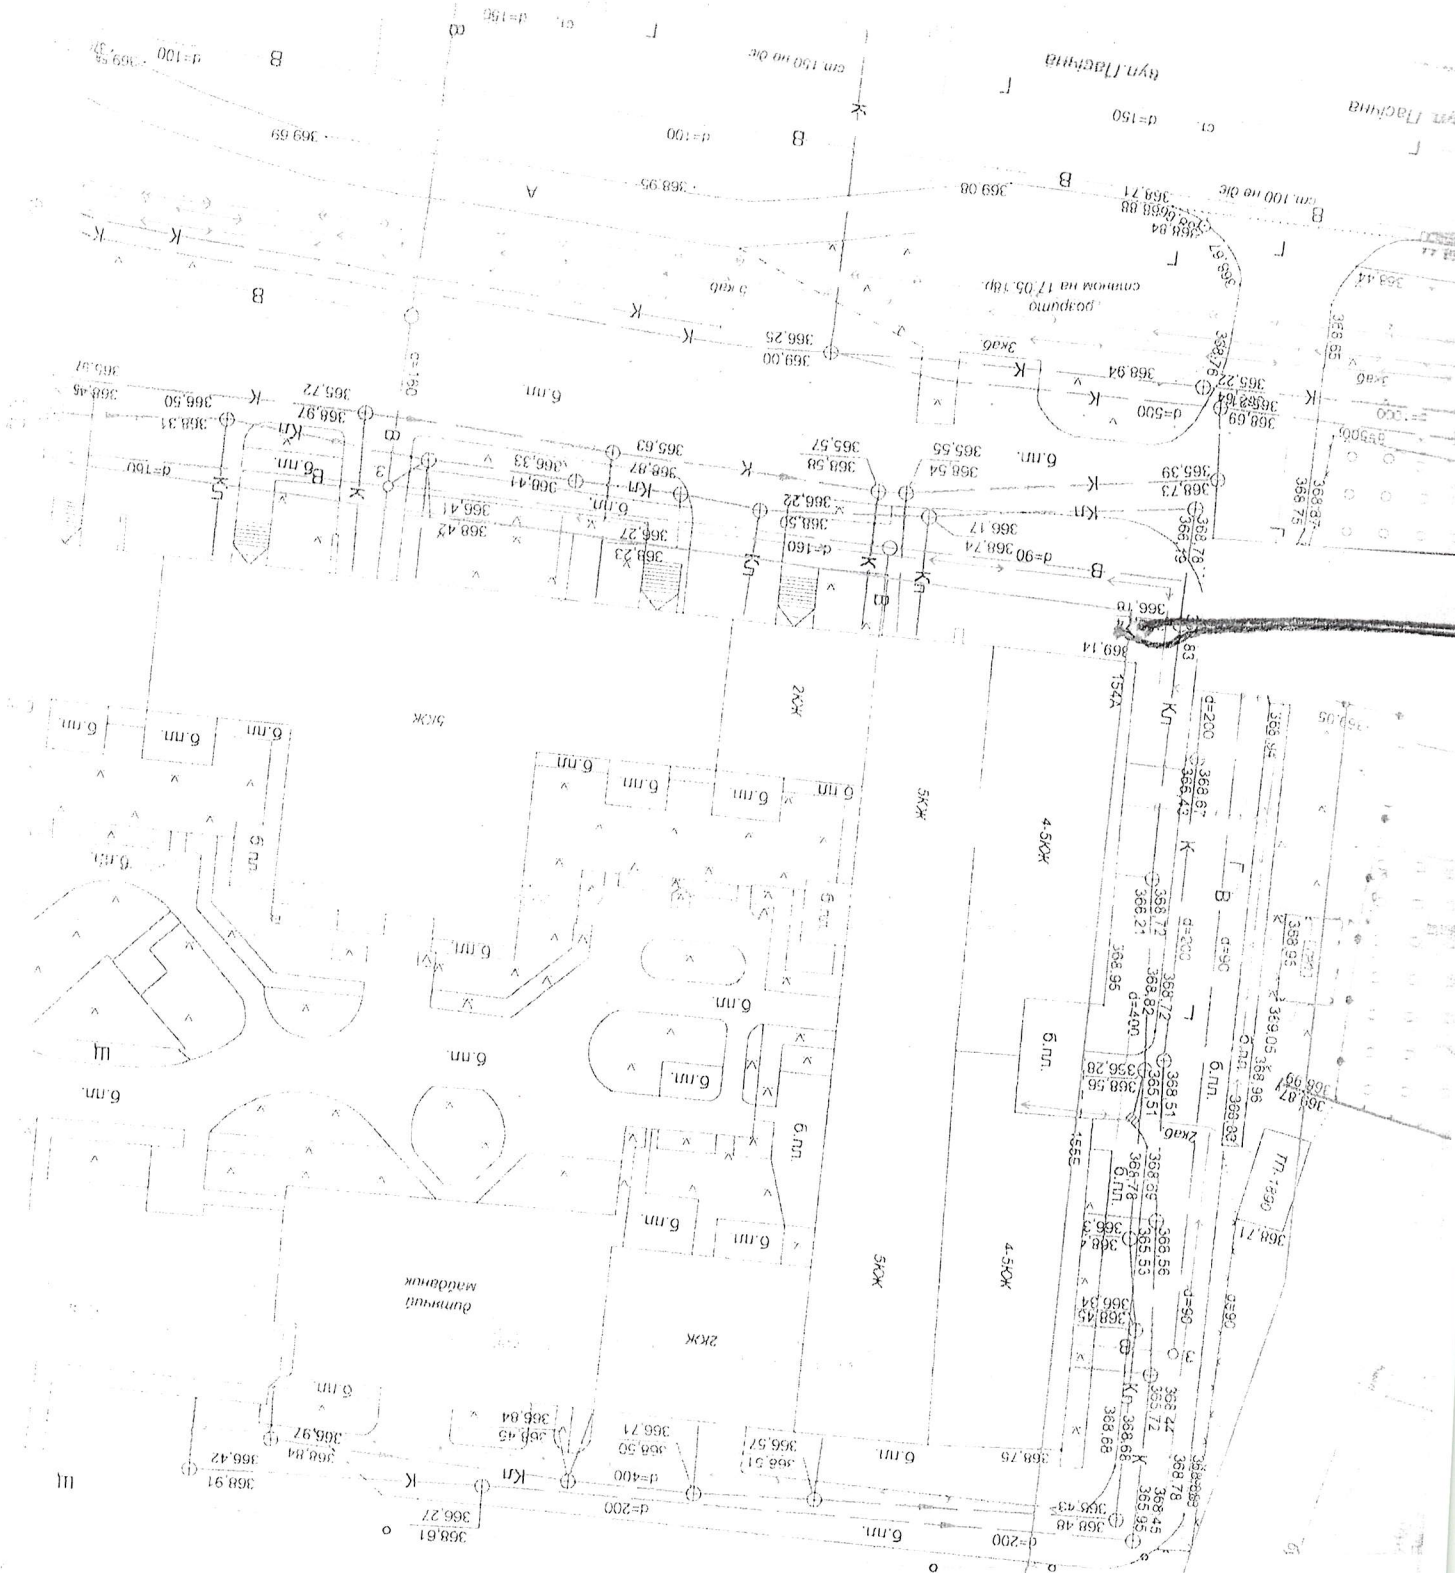

4/3
 03
 14
 15
[Handwritten signature]

11/11/18



Львівська міська рада
Сихівська районна адміністрація

РОЗПОРЯДЖЕННЯ

м. Львів

Від 29.05.2019

№ 94/19

Про внесення змін та доповнень
до розпорядження голови районної адміністрації
від 29.05.2019 № 409

Розглянувши звернення ТзОВ ВТП «Бодекс», зареєстроване в центрі надання адміністративних послуг 06.12.2019 за № 2-37915-С-34, враховуючи розпорядження голови районної адміністрації від 29.05.2019 № 409 «Про присвоєння поштової адреси 99«а» на вул. Стрийській у м.Львові», сертифікат від 20.11.2019 (серія ІУ № 163193242445), який засвідчує відповідність закінченого будівництвом об'єкта проектній документації та підтверджує його готовність до експлуатації, виданий Державною архітектурно-будівельною інспекцією України, Інформаційну довідку з Державного реєстру речових прав на нерухоме майно та Реєстру прав власності на нерухоме майно від 12.11.2016 № 72936541, технічний паспорт від 18.11.2019, керуючись рішенням виконавчого комітету Львівської міської ради від 05.07.2019 № 619 «Про внесення змін до деяких рішень виконавчого комітету», Тимчасовим порядком реалізації експериментального проекту з присвоєння адрес об'єктам будівництва та об'єктам нерухомого майна, затвердженим Постановою Кабінету Міністрів України від 27.03.2019 № 367:

1. Затвердити висновок міжвідомчої комісії (протокол від 17.12.2019 № 24, § 9).

2. Доповнити пункт 2 розпорядження голови районної адміністрації від 29.05.2019 № 409 «Про присвоєння поштової адреси 99«а» на вул. Стрийській у м.Львові» пунктом:

«2.1. Присвоїти новозбудованому (2-ий пусковий комплекс) багатоквартирному житловому будинку (71 квартира) загальною площею квартир 5387,9 кв.м, з вбудованими приміщеннями громадського призначення секції 5, 6, 7 на вул. Стрийській, 99а у м. Львові поштову адресу 99«а» на вул. Стрийській у м.Львові, Львівська область, Україна».

3. ТзОВ ВТП «Бодекс» виготовити та встановити номерний знак, зазначений у пункті 2.1 даного розпорядження.

4. ТзОВ ВТП «Бодекс» звернутися:

4.1. До суб'єкта господарювання, який здійснює технічну інвентаризацію об'єктів нерухомого майна для відкриття інвентаризаційної справи на об'єкт нерухомого майна на вул. Стрийській, 99«а».

4.2. До відділу реєстрації речових прав на нерухоме майно та їх обтяжень управління державної реєстрації юридичного департаменту Львівської міської ради для оформлення права власності на об'єкт нерухомого майна на вул. Стрийській, 99«а».

5. Загально-організаційному відділу районної адміністрації у тижневий термін:

5.1. Оприлюднити розпорядження на офіційному веб-сайті Львівської міської ради.

5.2. Подати копію розпорядження з графічним зображенням розташування об'єкта на карті в ЛКП «Міський центр інформаційних технологій».


5.3. Про присвоєння адреси повідомити департамент містобудування, департамент економічного розвитку, департамент житлового господарства та інфраструктури, Обласне комунальне підприємство Львівської обласної ради «Бюро технічної інвентаризації та експертної оцінки», відділ ведення Державного реєстру виборців, районний відділ у м. Львові Державної міграційної служби України у Львівській області, Головне управління Національної поліції у Львівській області, комунальний заклад підприємство Львівської обласної ради «Львівський обласний центр медичної допомоги та медицини катастроф», Головне управління Державної служби України з надзвичайних ситуацій у Львівській області, Львівську філію ДП «Національні інформаційні системи», Гоцштамт - ЦНЗ № 1, Львівської дирекції УДППЗ «Укрпошта, ЛКП «Бондарівка».

6. Контроль за виконанням розпорядження покласти на заступника голови районної адміністрації з питань житлово-комунального господарства

Голова районної адміністрації

Г.Гладяк



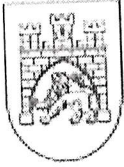

Львівська міська рада
Сихівська районна адміністрація

РОЗПОРЯДЖЕННЯ

м. Львів

№ 21

Від 13.09.2016

Про внесення змін та доповнень
до розпорядження голови районної адміністрації
від 13.09.2016 № 526


Розглянувши звернення гр. Путаса Ю.В. (представник за довіреністю), зареєстроване в центрі надання адміністративних послуг 02.12.2019 за № 3-П-145573/АП-С-34, враховуючи сертифікати від 12.11.2019 (серія ЛВ № 162193161782) та від 08.11.2019 (серія ЛВ № 162193121769), видані Інспекцією ДАБК у м. Львові, які засвідчують відповідність закінченого будівництвом об'єкта, витяги з Державного реєстру речових прав на нерухоме майно про реєстрацію іншого речового права від 19.05.2015 № 37712485 (кадастровий номер 4610136800:04:004:0083) та від 18.05.2015 № 37679803 (кадастровий номер 4610136800:04:004:0084), технічні паспорти від 19.06.2018, від 15.12.2017, від 26.05.2017, від 19.06.2018, від 25.05.2018, від 25.04.2016, керуючись рішенням виконавчого комітету Львівської міської ради від 05.07.2019 № 619 «Про внесення змін до деяких рішень виконавчого комітету», Тимчасовим порядком реалізації експериментального проекту з присвоєння адрес об'єктам будівництва та об'єктам нерухомого майна, затвердженням Постановою Кабінету Міністрів України від 27.03.2019 № 367:

1. Затвердити висновок міжвідомчої комісії (протокол від 17.12.2019 № 24, § 6).
2. Доповнити пункт 2 розпорядження голови районної адміністрації від 13.09.2016 № 526 «Про присвоєння поштової адреси 3 на вул. Зубрівській» підпунктом:
«2.1. Присвоїти новозбудованим об'єктам нерухомого майна загальною площею 2908,4 кв.м (III-тя черга будівництва) та загальною площею 293,5 кв.м (II-га черга будівництва) постійно діючого ярмарку на вул. Зубрівській, 1б, 1г у м. Львові, а саме:
 - 2.1.1. Під літ. Н-1 загальною площею 20,3 кв.м.
 - 2.1.2. Під літ. Л-1 загальною площею 448,1 кв.м.
 - 2.1.3. Під літ. З-1 загальною площею 181,3 кв.м.
 - 2.1.4. Під літ. Д'-1 загальною площею 52,2 кв.м.
 - 2.1.5. Під літ. М-1 загальною площею 228,3 кв.м.
 - 2.1.6. Під літ. Е'-1 загальною площею 25,4 кв.м.
 - 2.1.7. Під літ. К-1 загальною площею 803,4 кв.м.
 - 2.1.8. Під літ. Ж-1 загальною площею 1149,4 кв.м.
 - 2.1.9. Під літ. К'-1 загальною площею 293,5 кв.мадресу «3» на вул. Зубрівській у м. Львові, Львівська область, Україна».
3. Гр. Путас О.І. виготовити та встановити номерний знак, зазначений у пункті 2.1 даного розпорядження.
4. Гр. Путас О.І. звернутися:
 - 4.1. До суб'єкта господарювання, який здійснює технічну інвентаризацію об'єктів нерухомого майна для відкриття інвентаризаційної справи на об'єкти нерухомого майна на вул. Зубрівській, 3.
 - 4.2. До відділу реєстрації речових прав на нерухоме майно та їх обтяжень управління державної реєстрації юридичного департаменту Львівської міської ради для оформлення права власності на об'єкти нерухомого майна на вул. Зубрівській, 3.
 5. Загально-організаційному відділу районної адміністрації у тижневий термін:
 - 5.1. Оприлюднити розпорядження на офіційному веб-сайті Львівської міської ради.
 - 5.2. Подати копію розпорядження з графічним зображенням розташування об'єкта на карті в ЛКП «Міський центр інформаційних технологій».
 - 5.3. Про присвоєння адреси повідомити департамент містобудування, департамент економічного розвитку, департамент житлового господарства та інфраструктури, Обласне комунальне підприємство Львівської обласної ради «Бюро технічної інвентаризації та експертної оцінки», районний відділ у м. Львові Державної міграційної служби України у Львівській області, Головне управління Національної поліції у Львівській області, комунальний заклад підприємство Львівської обласної ради «Львівський обласний центр медичної допомоги та медицини катастроф», Головне управління Державної служби України з надзвичайних ситуацій у Львівській області, Львівську філію ДП «Національні інформаційні системи», Поштамт – ЦПЗ № 1 Львівської дирекції УДППЗ «Укрпошта», ТЗОВ ЖЕБ «Стимул-Сихів».
 6. Контроль за виконанням розпорядження покласти на заступника голови районної адміністрації з питань житлово-комунального господарства.

Голова районної адміністрації

Г.Гладяк



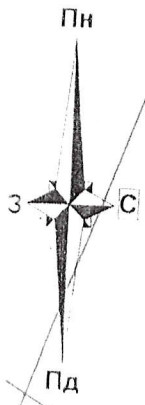

вул. Зубрицька

