


ІНСТРУКЦІЯ

# Організація дорожнього руху при проведенні дорожньо-ремонтних робіт по вул. Професора Буйка (навпроти буд. 24а, вул. Панаса Мирного)

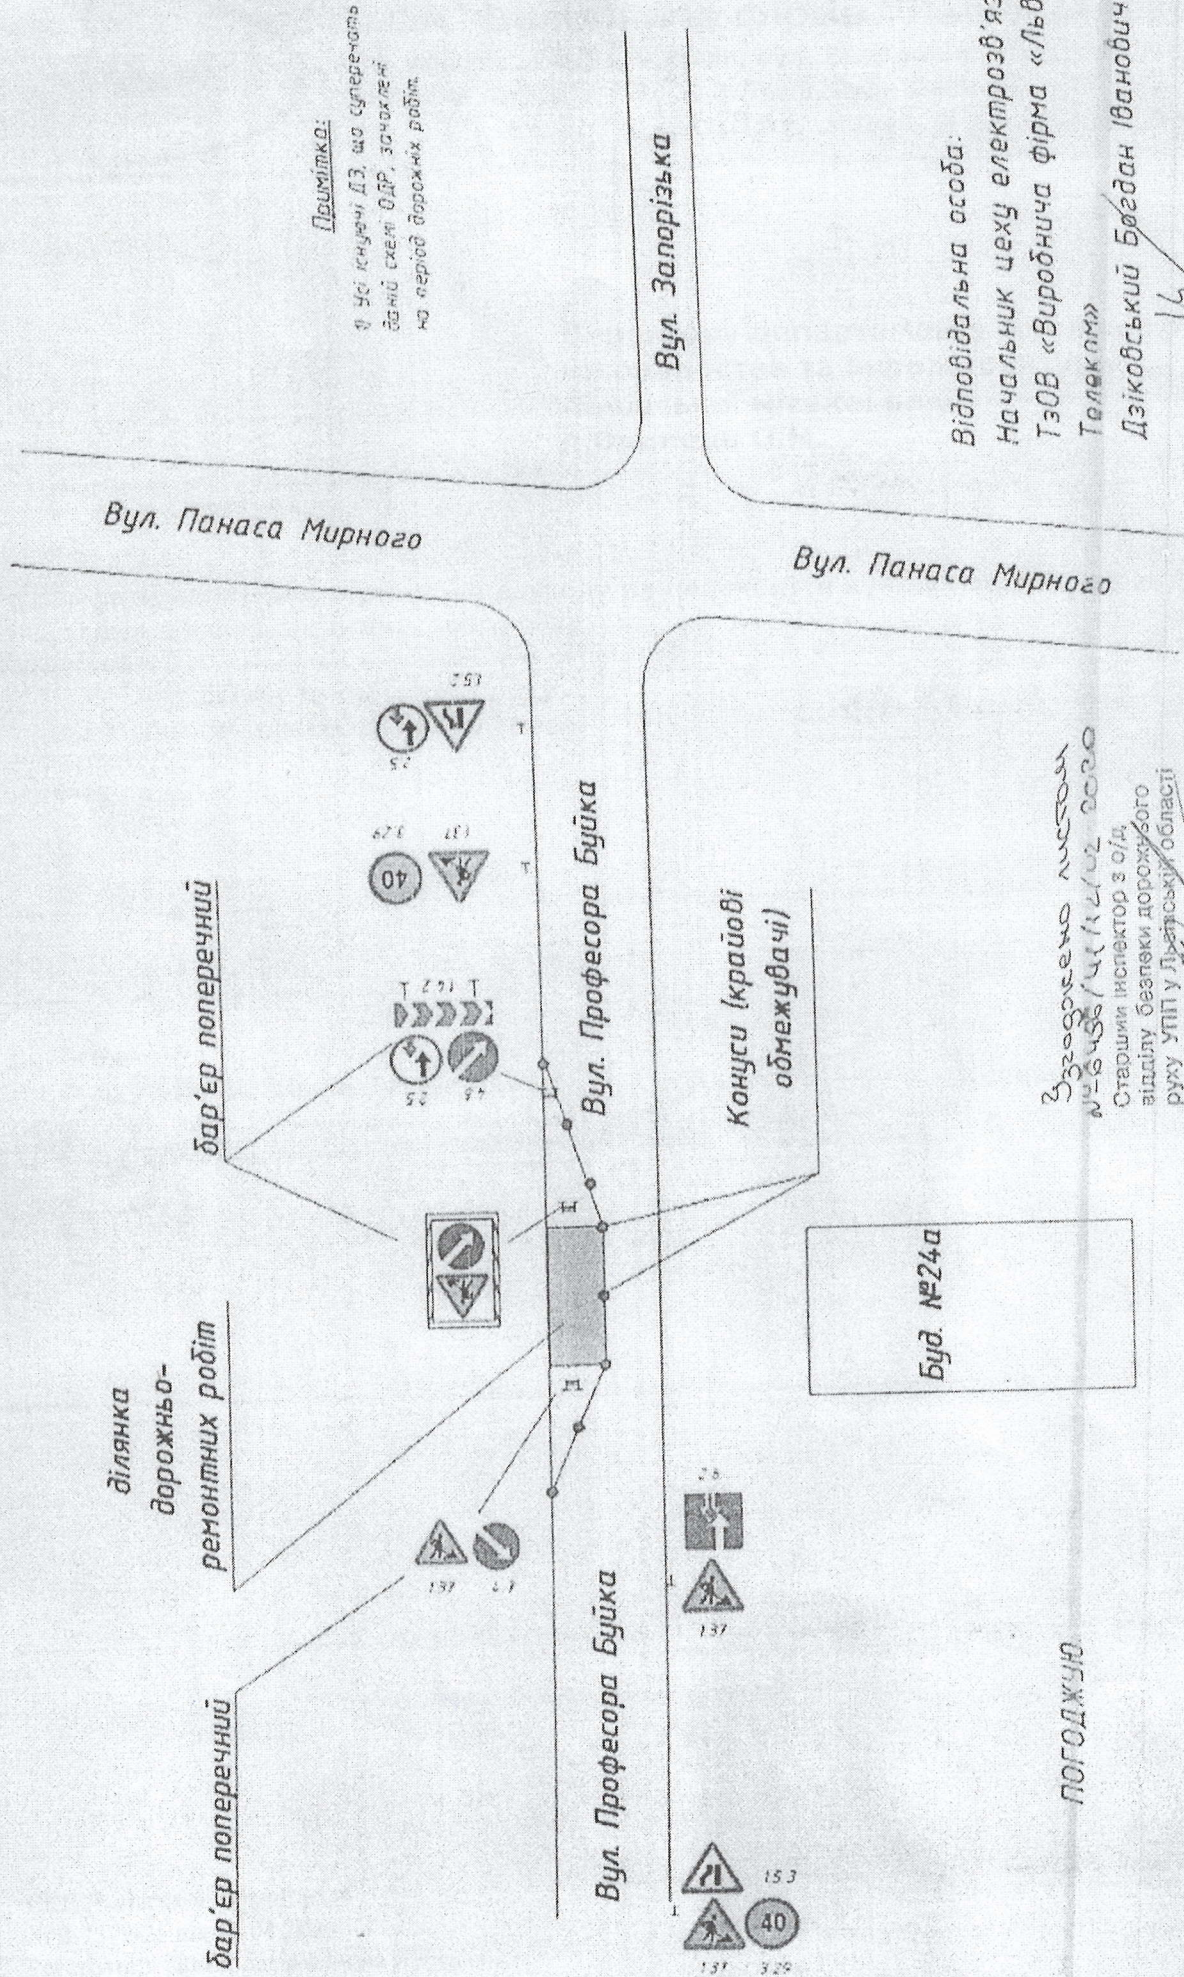

Примітка:  

Відповідальна особа:  
 Начальник цеху електрооб'язку  
 ТЗОВ «Виробнича фірма «Львів-Телеком»  
 Дзиковський Богдан Іванович

 № 6438/41/12/02 2020  
 Старший інспектор з о/д  
 відділу безпеки дорожнього руху УПД у Львівській області  
 15.04.2020

ПОГОДЖУЮ