



**Тимчасова схема організації закриття переїзду 0км + 718м Львівці Смилів-Рудно з черговим (вул. Курмановича)**

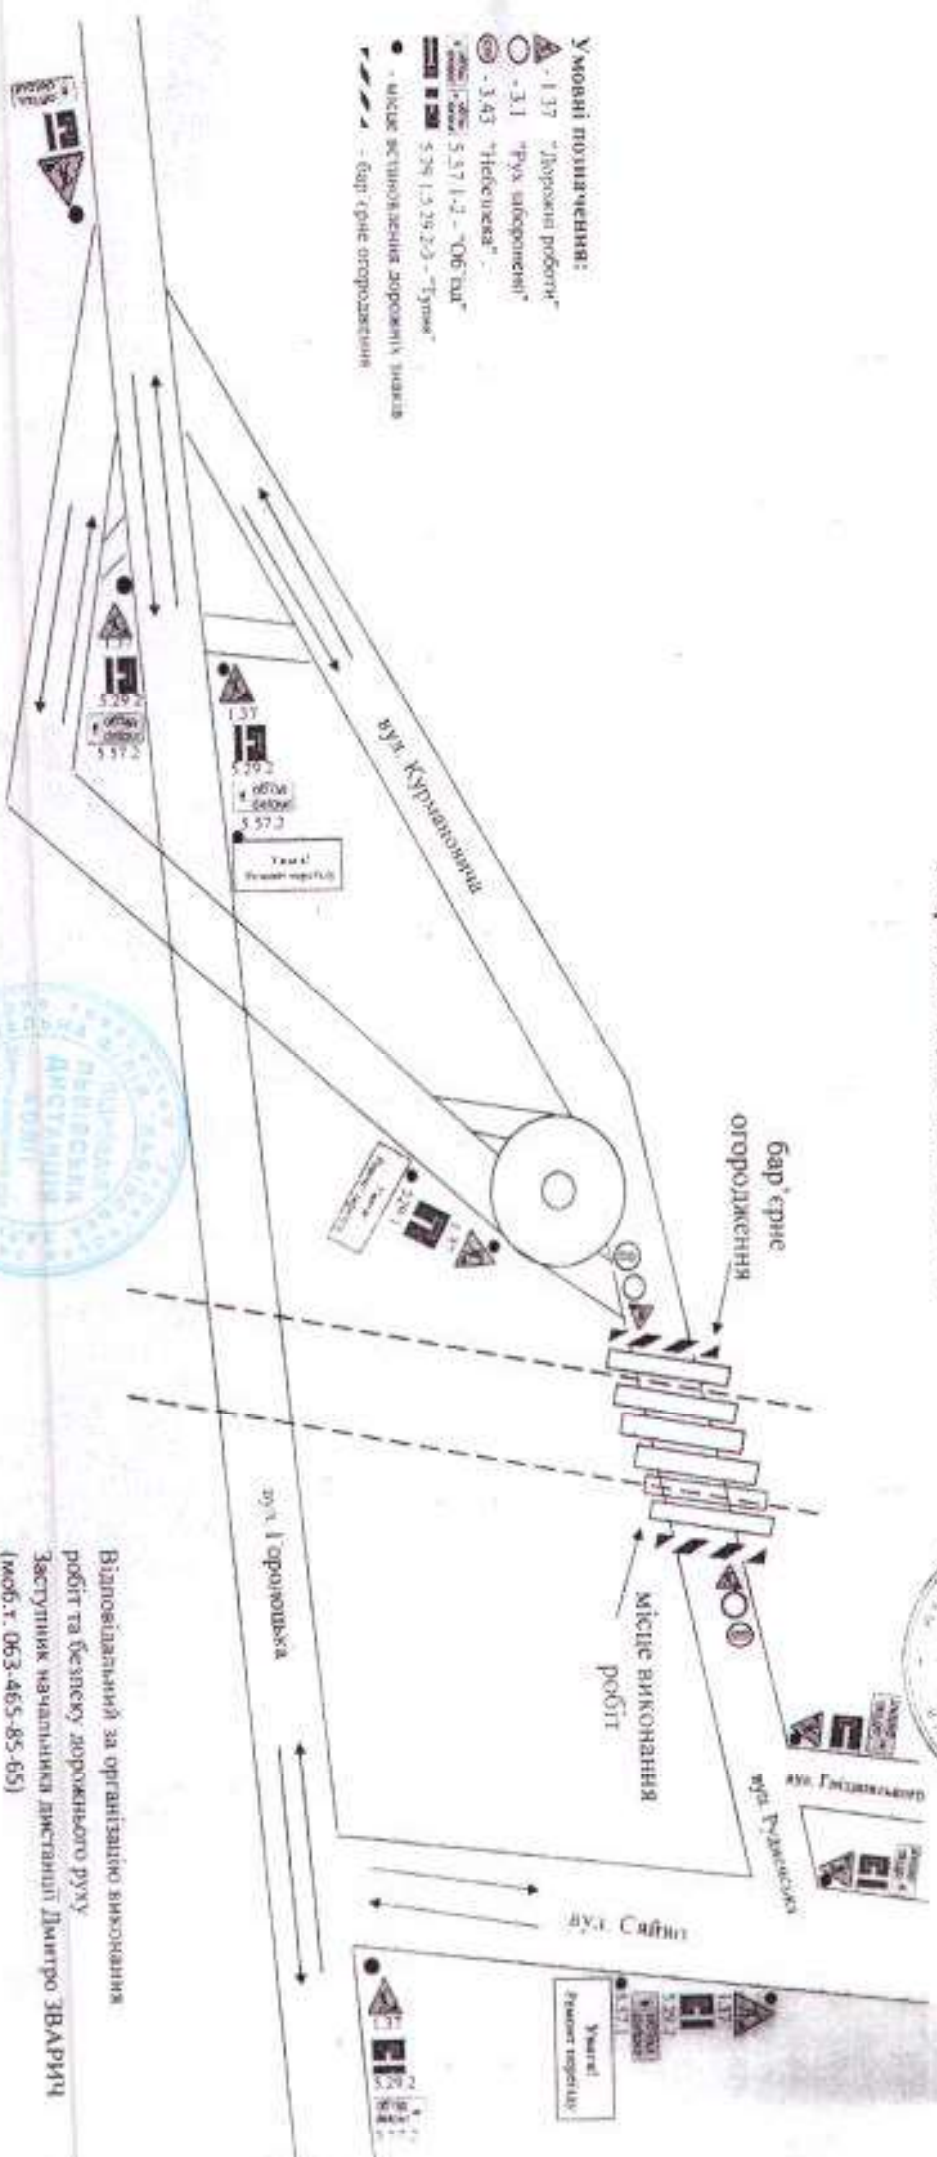

**Затверджую:**  
 Начальник БСД  



 [Signature]

Відповідальний за організацію виконання робіт та безпеку дорожнього руху:  
 Заступник начальника дистанції Дмитро ЗВАРИЧ  
 (моб.т. 063-465-85-65)