


Тимчасова схема
 Організація дорожнього руху при проведенні ремонтних робіт по

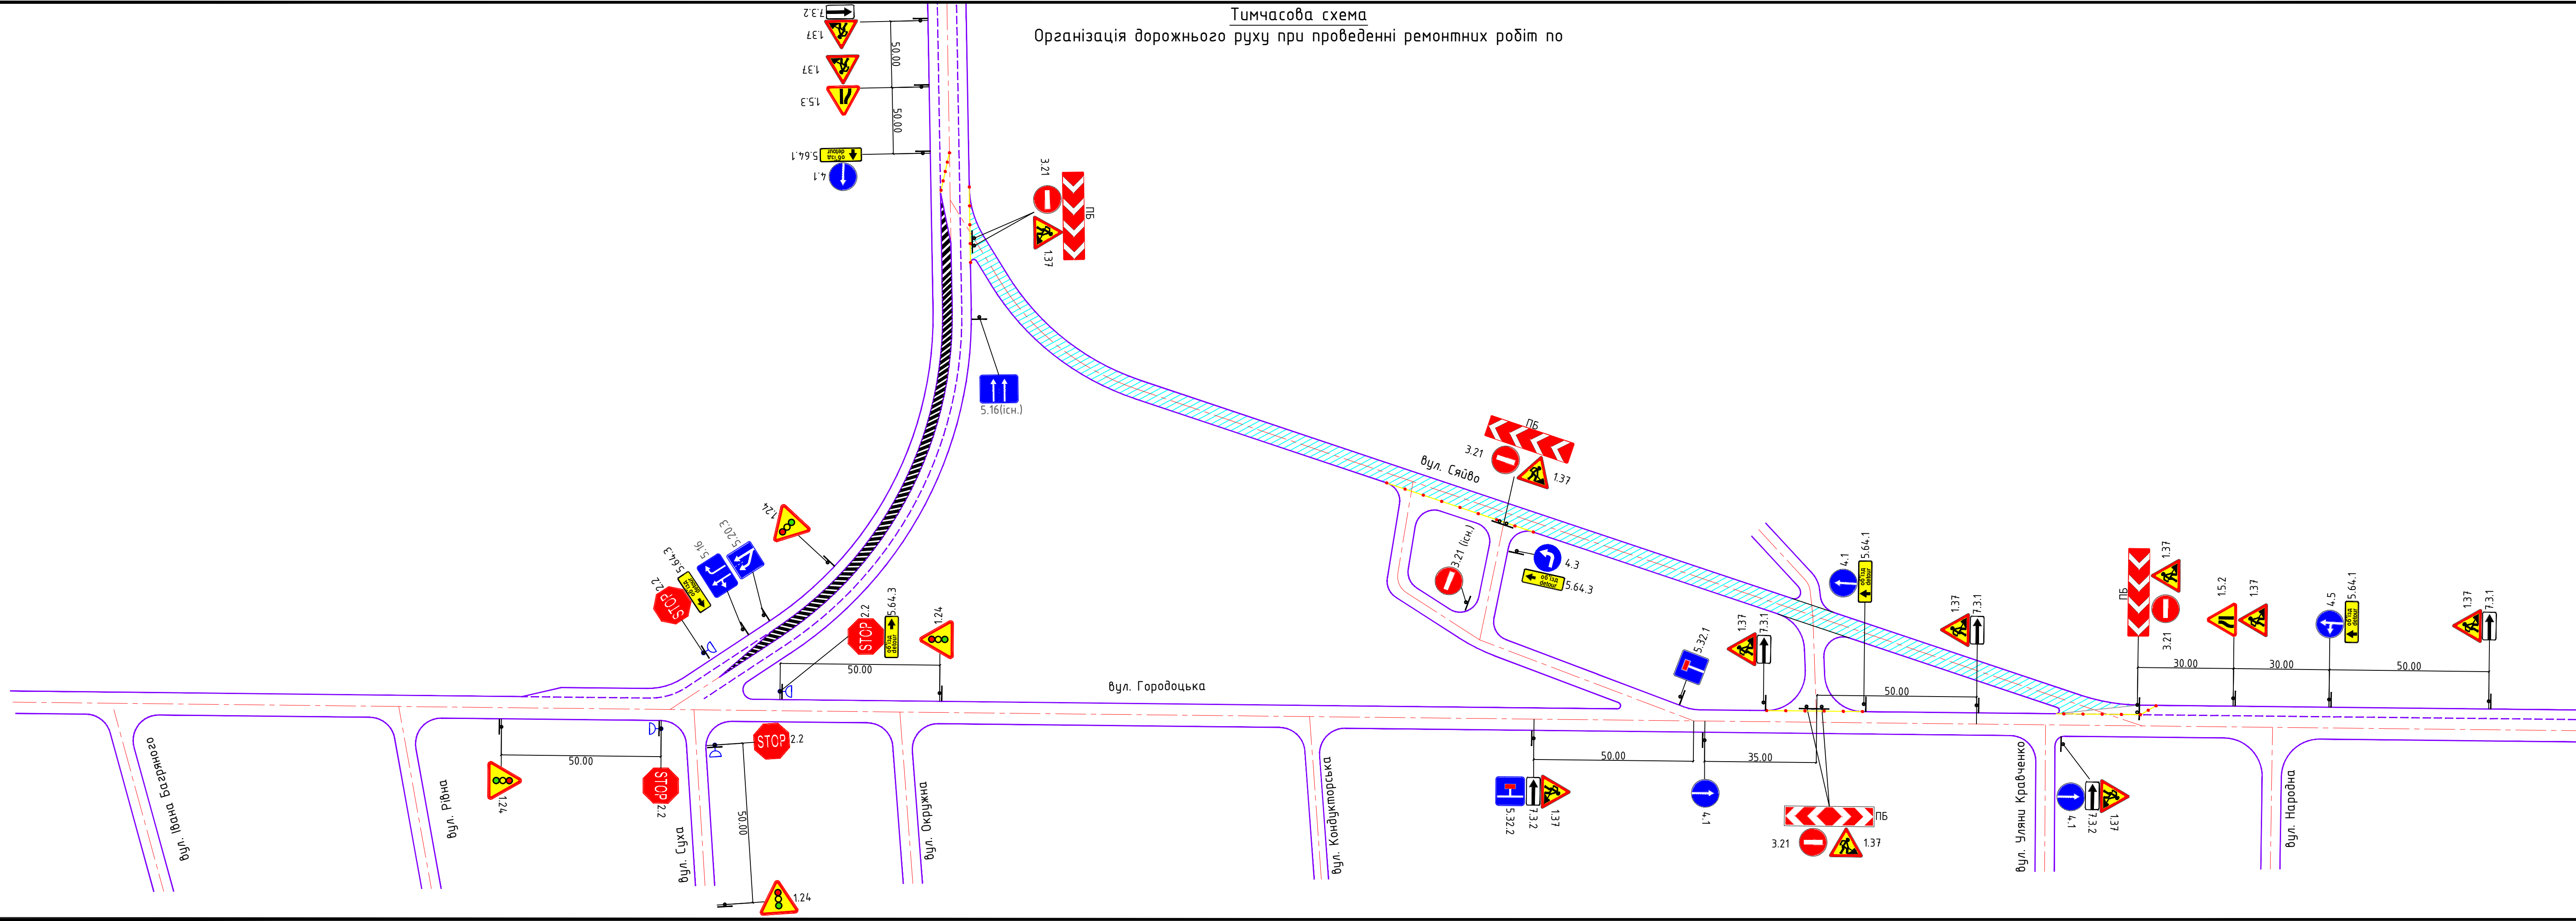

Зам. інв. №	
Підп. і дата	
Інв. № об.	