Тимчасова схема організації дорожнього руху
(об'їзду і розстановки дорожніх знаків) на залізничному переїзді 4+277 дільниці Львів - Рава Руська

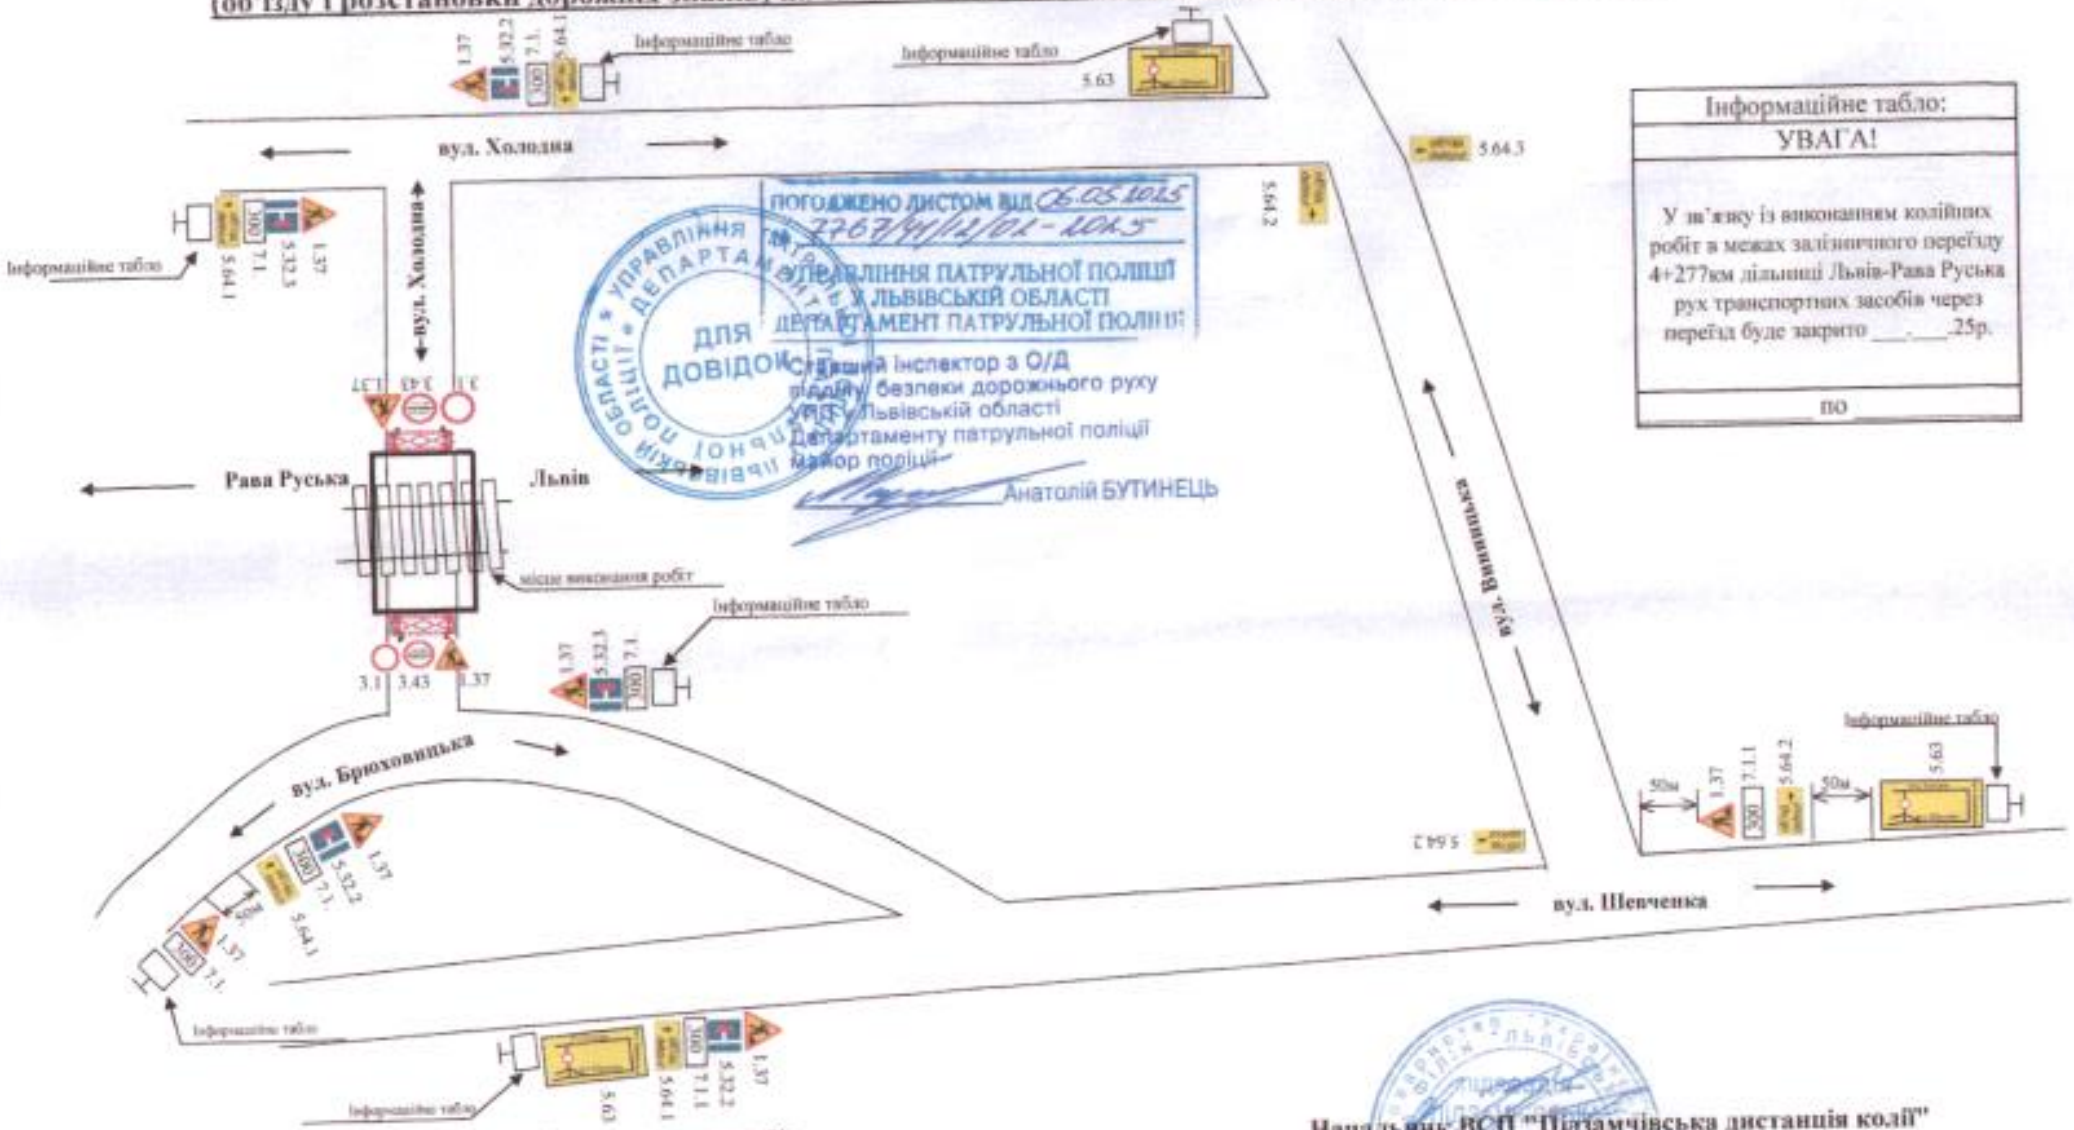

Інформаційне табло:
УВАГА!
У зв'язку із виконанням колійних робіт в межах залізничного переїзду 4+277км дільниці Львів-Рава Руська рух транспортних засобів через переїзд буде закрито ___.___.25р.
по

ПОГОДЖЕНО ЛИСТОМ ВІД 06.05.2025 № 2767/99/12/01-2025
УПРАВЛІННЯ ПАТРУЛЬНОЇ ПОЛІЦІЇ У ЛЬВІВСЬКІЙ ОБЛАСТІ
ДЕПАРТАМЕНТ ПАТРУЛЬНОЇ ПОЛІЦІЇ
Старший інспектор з О/Д відділу безпеки дорожнього руху УПП у Львівській області Департаменту патрульної поліції майор поліції
Анатолій БУТИНЕЦЬ

УПРАВЛІННЯ ПАТРУЛЬНОЇ ПОЛІЦІЇ ЛЬВІВСЬКОЇ ОБЛАСТІ ДЕПАРТАМЕНТ ПАТРУЛЬНОЇ ПОЛІЦІЇ ДЛЯ ДОВІДОК

Відповідальний за виконання робіт
начальник дільниці Олександр ЯКОВЧУК, тел. 068-01-22-143

Начальник ВСП "Підзамчівська дистанція колії"
Андрій ЗАЙЦЕВ

пс.: Каплін В.В 226-63-93