Схема № 1

Організація дорожнього руху при проведенні дорожньо-ремонтних робіт на вул. Митрополита Андрея

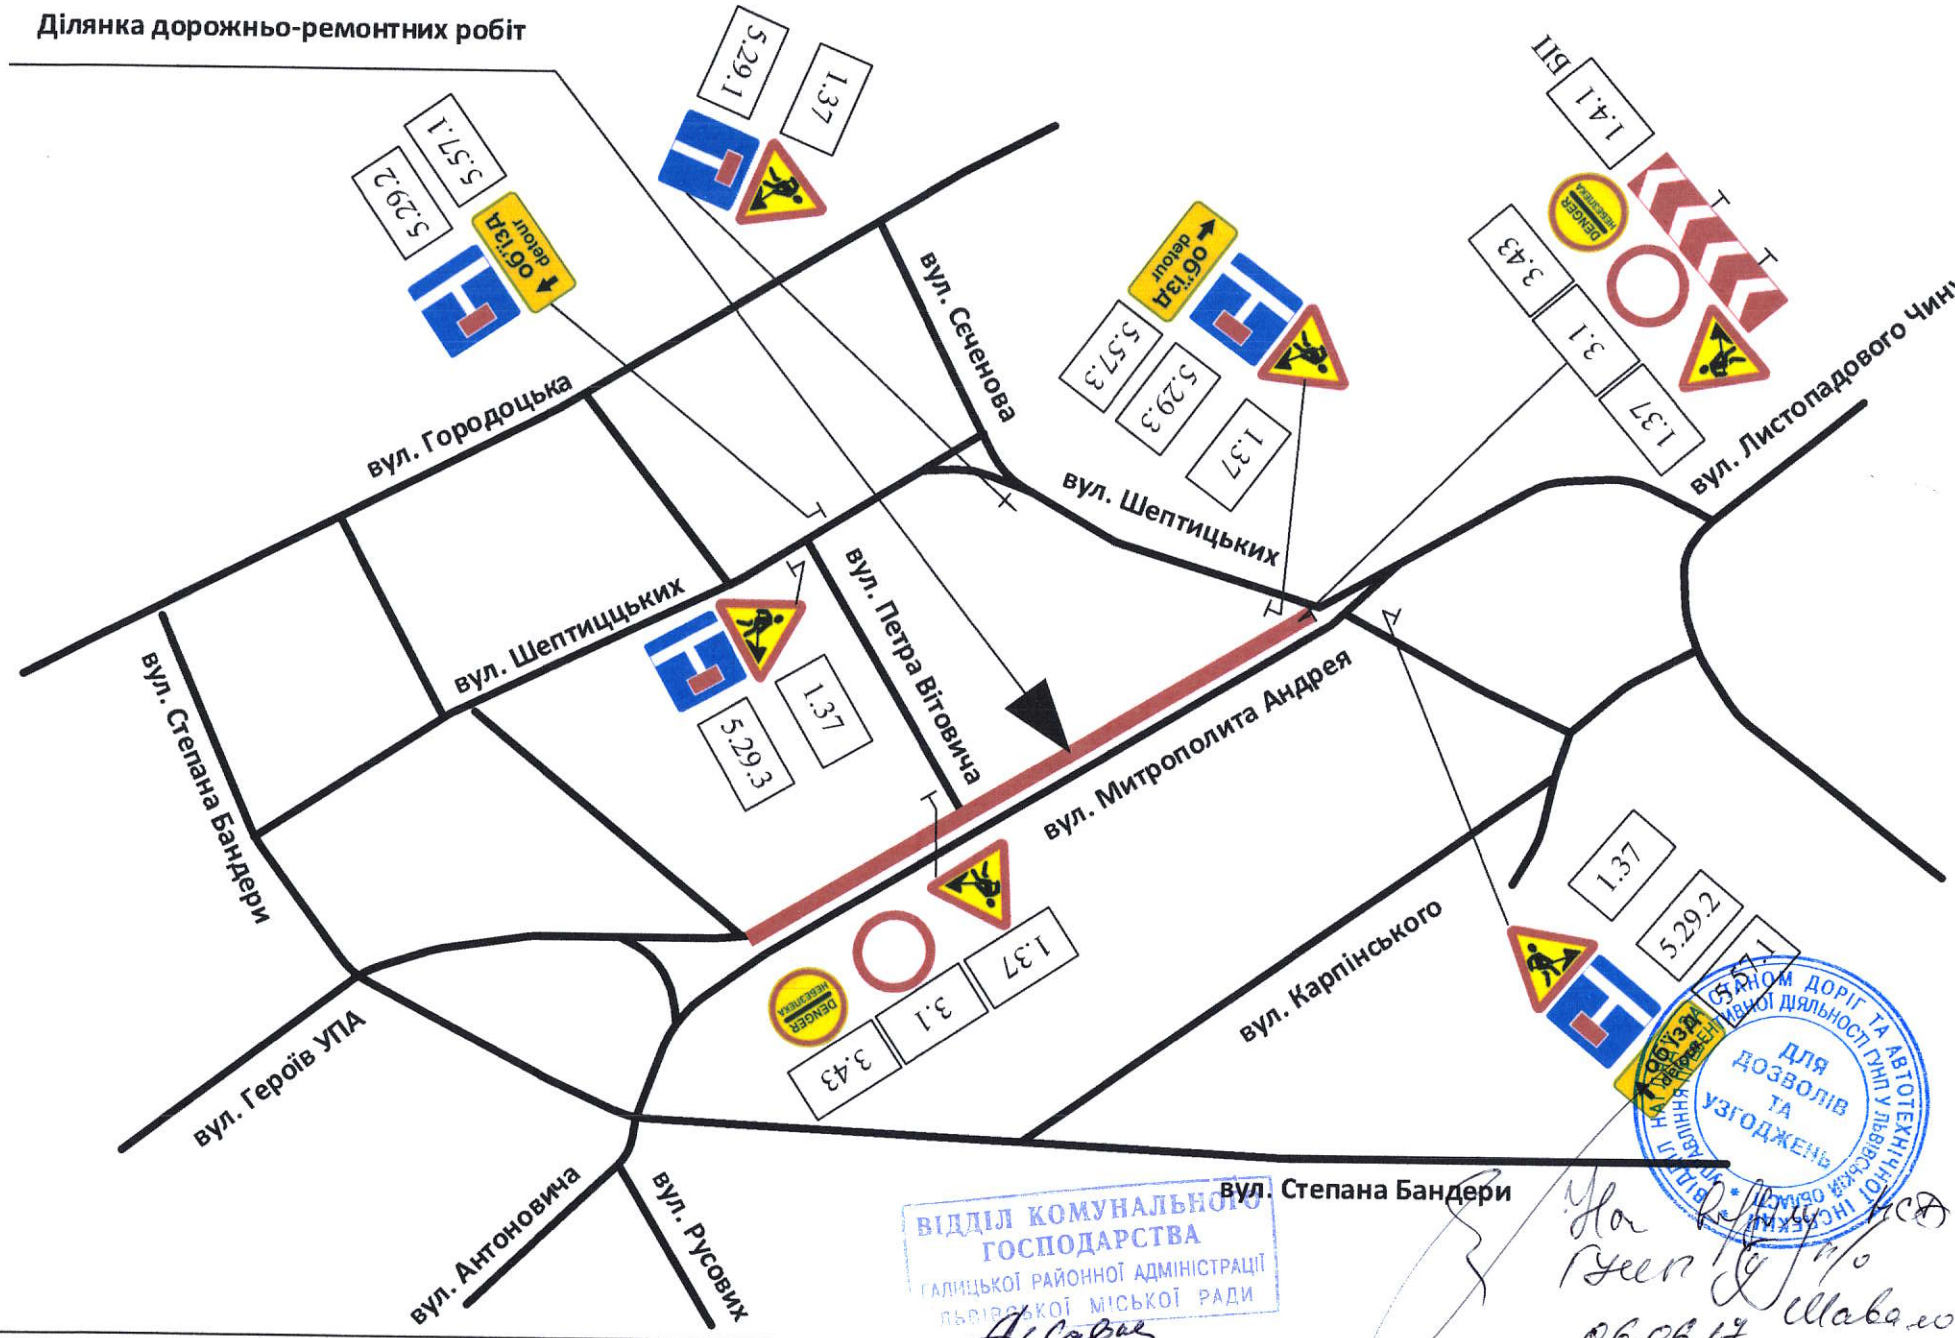

ВІДДІЛ КОМУНАЛЬНОГО ГОСПОДАРСТВА ГАЛИЦЬКОЇ РАЙОННОЇ АДМІНІСТРАЦІЇ ЛЬВІВСЬКОЇ МІСЬКОЇ РАДИ

ДЛЯ ДОЗВОЛІВ ТА УЗГОДЖЕНЬ

06.06.17