Затверджено:
УКРАЇНА
ШЕВЧЕНКІВСЬКА
РАЙОННА АДМІНІСТРАЦІЯ ВИКОНКОМУ
ЛЬВІВСЬКОЇ МІСЬКОЇ РАДИ
м.ЛЬВОВА
ВІДДІЛ КОМУНАЛЬНОГО ГОСПОДАРСТВА
79000,м.Львів,вул.Шевченка,11
15.05.2017р.
На №

Погоджено:
ВІДДІЛ НАГЛЯДУ ЗА СТАНОМ ДОРІГ ТА АВТОТЕХНІЧНОЇ ІНСПЕКЦІЇ ДЕРЖАВНОЇ ІНСПЕКЦІЇ УКРАВТОШЛЯХІВ ЛЬВІВСЬКОЇ ОБЛАСТІ
ДЛЯ ДОВІДКИ ТА УЗГОДЖЕНЬ

Тимчасова схема організації дорожнього руху

(об'їзду і розстановки дорожніх знаків) на залізничному переїзді 0 км + 554 м дільниці Рясне-Кар'єрна

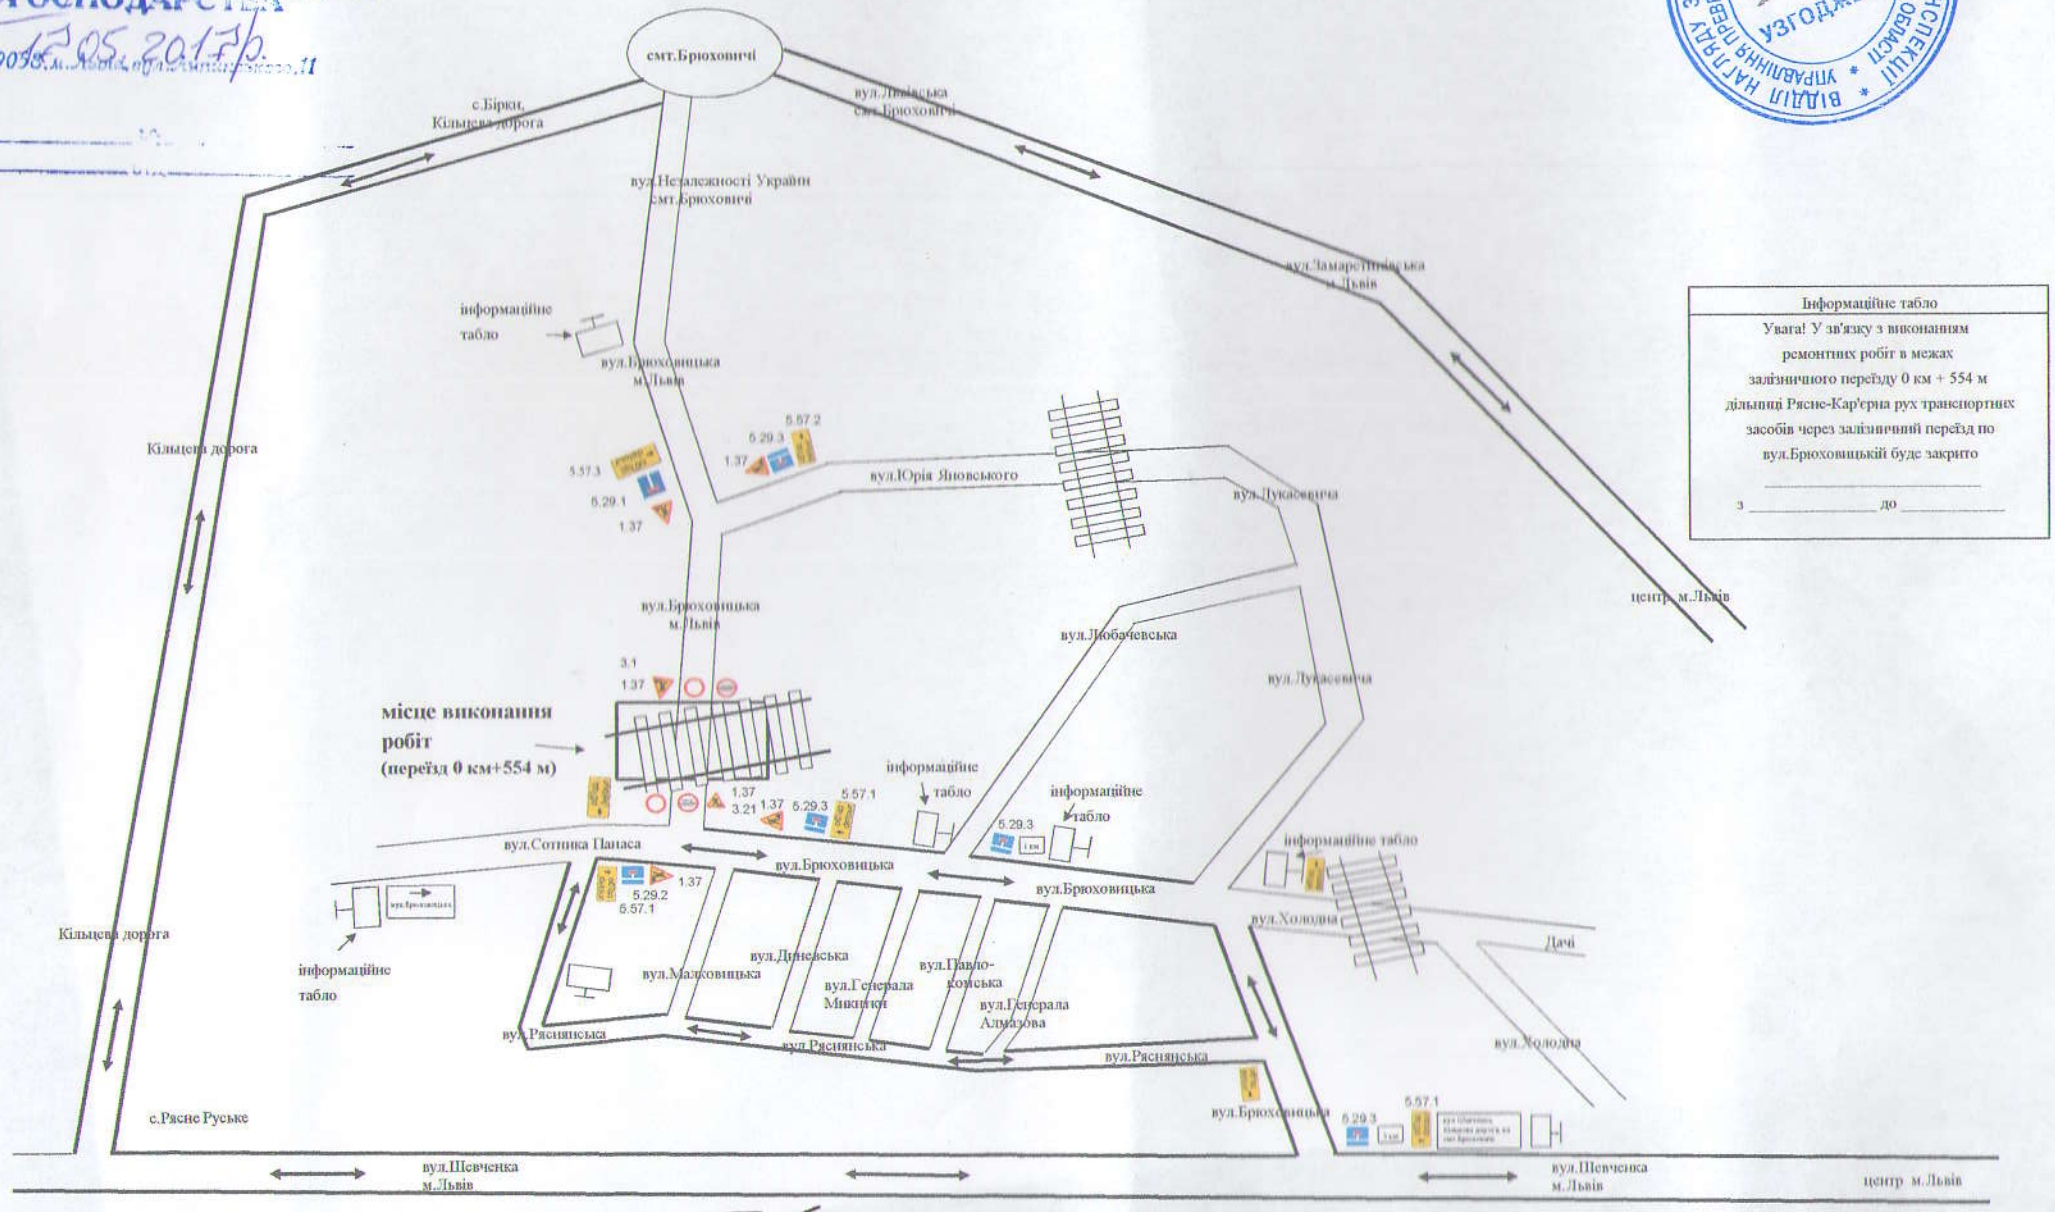

Інформаційне табло
Увага! У зв'язку з виконанням ремонтних робіт в межах залізничного переїзду 0 км + 554 м дільниці Рясне-Кар'єрна рух транспортних засобів через залізничний переїзд по вул.Брюховицькій буде закрито
_____
з _____ до _____

Головний інженер ВП "Підзамчівська дистанція колії" _____ **Зайцев А. Ю.**

Вих. ПЛІК 2226-63-03

Відповідальний за виконання робіт
начальник дільниці Зварич Д. Р., тел. 067-961-47-48