


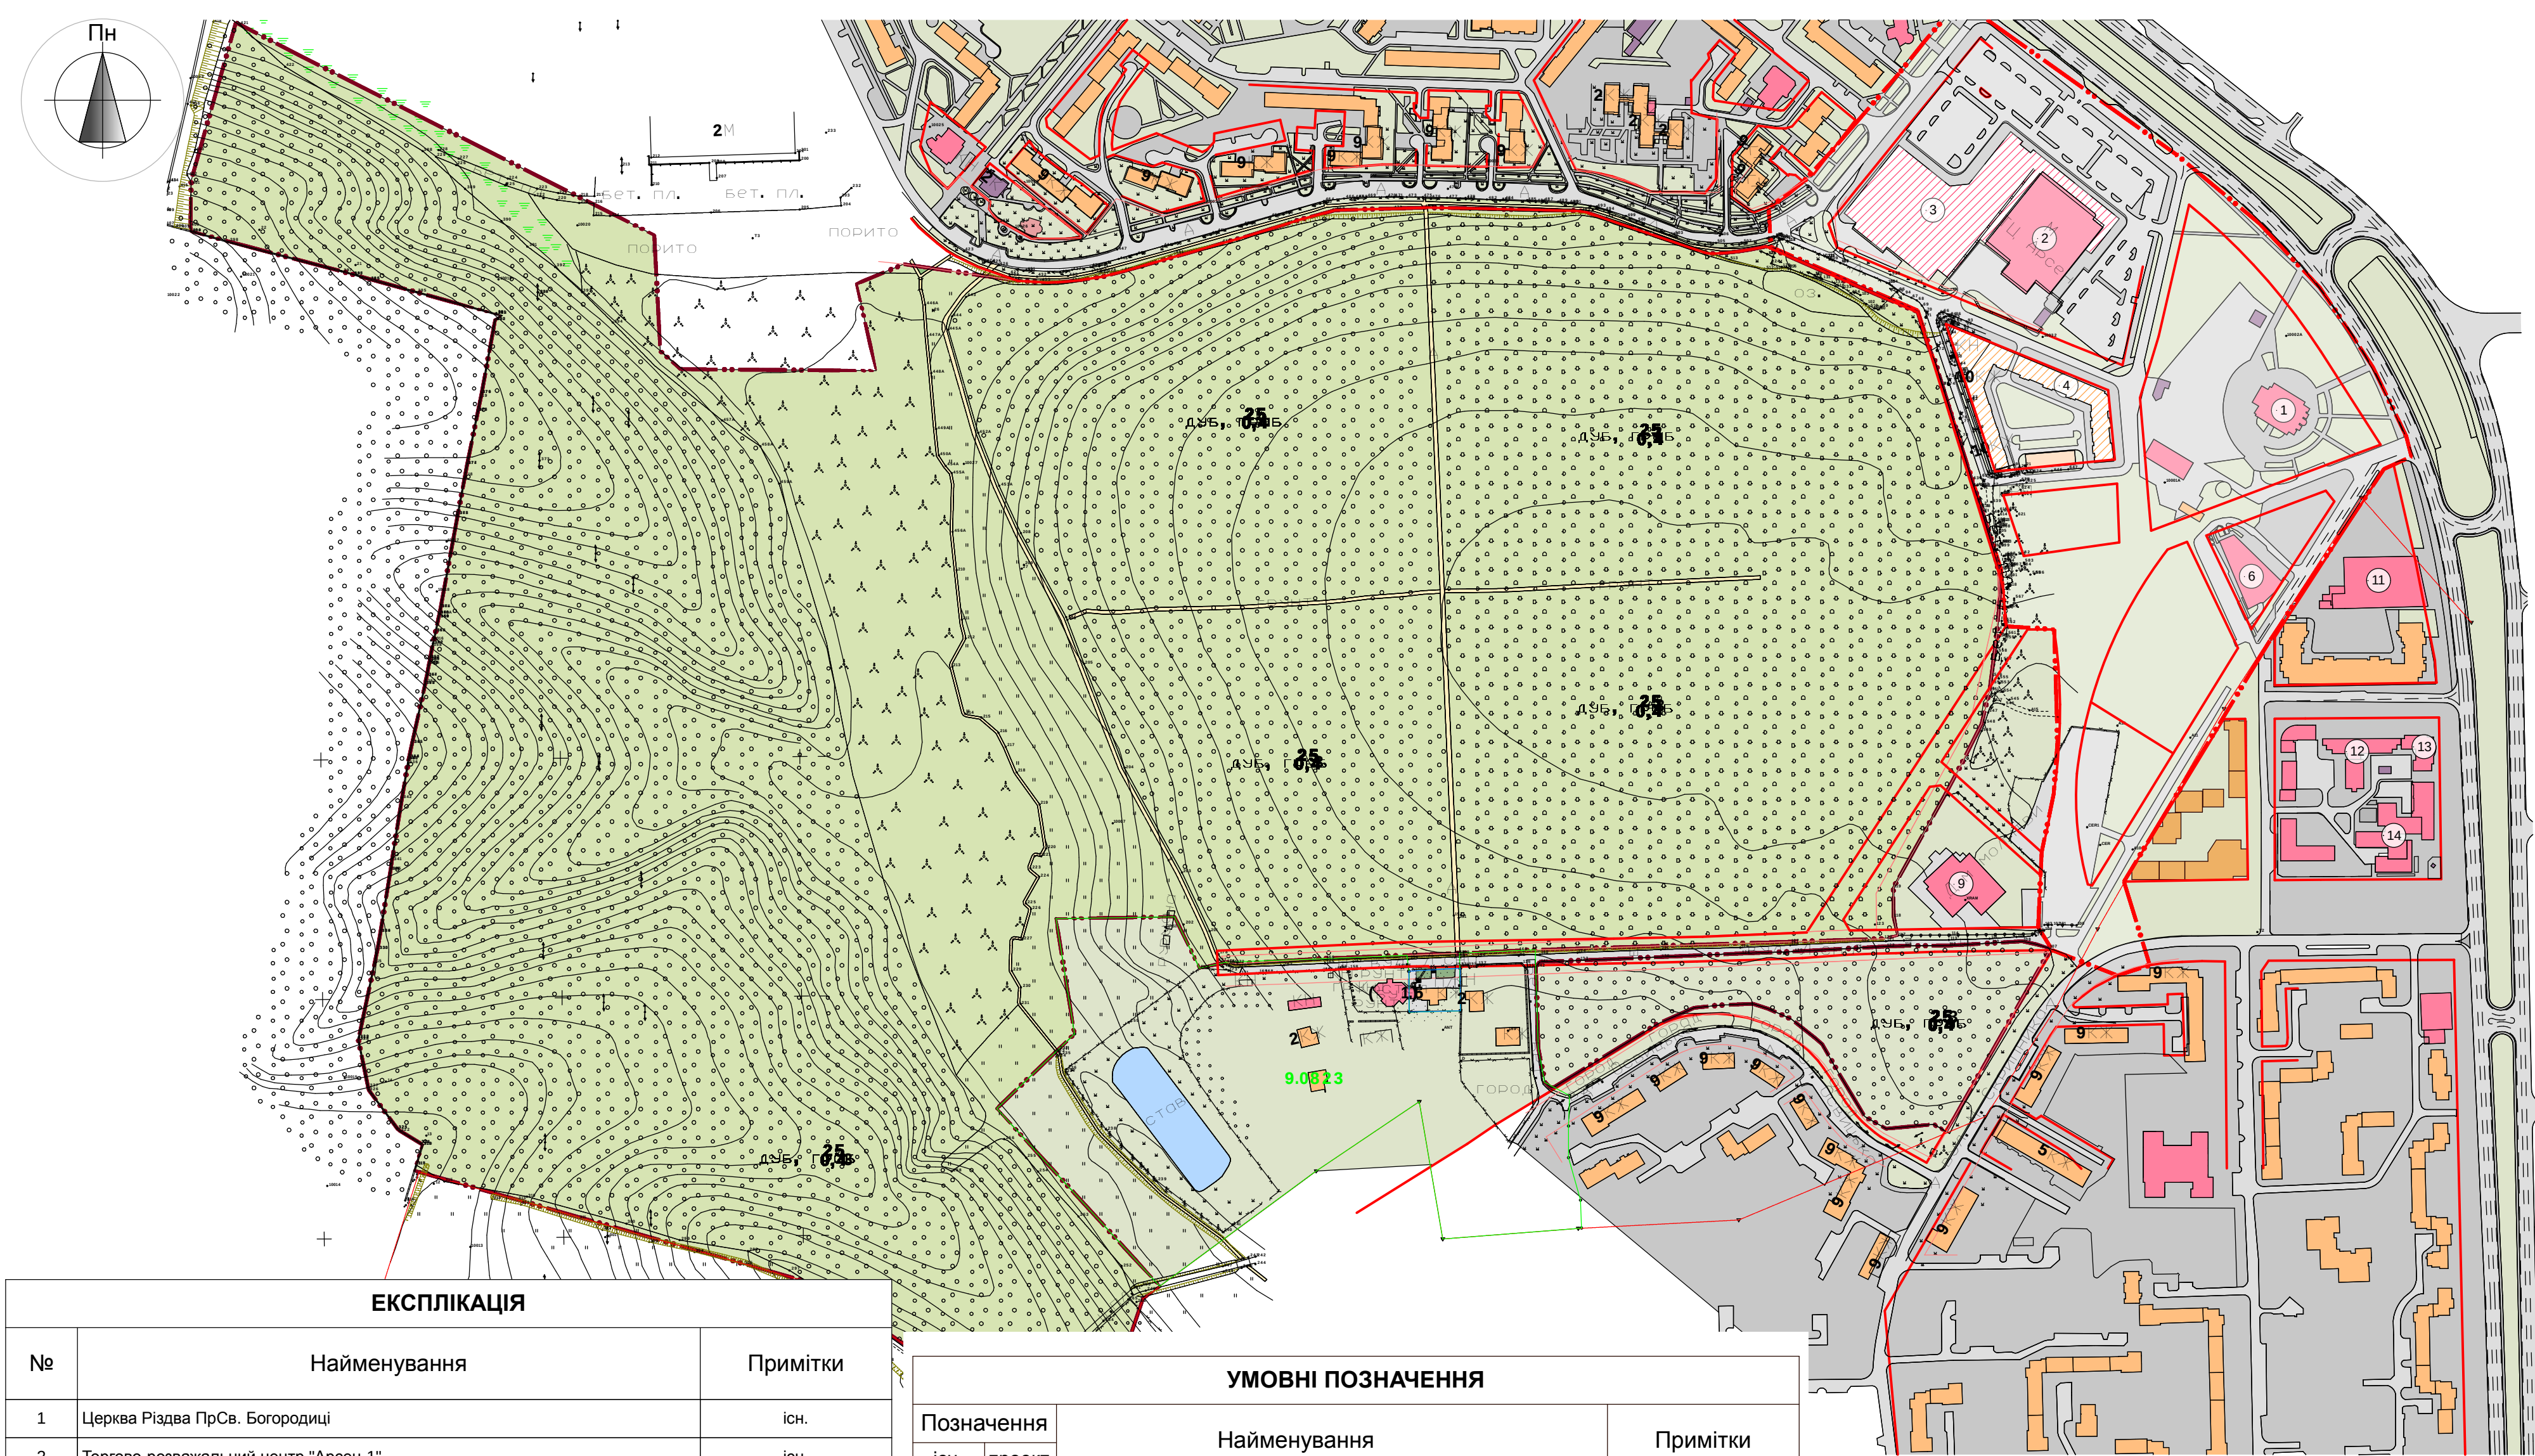

ЕКСПЛІКАЦІЯ		
№	Найменування	Примітки
1	Церква Різдва ПрСв. Богородиці	існ.
2	Торгово-розважальний центр "Арсен-1"	існ.
3	Торгово-розважальний центр "Арсен-1"	будується
4	10-ти поверховий житловий будинок працівників прокуратури	будується
6	Торгово-офісний комплекс	існ.
9	Храм Християн Віри Євангельської "Голгофа"	існ.
11	Торговий комплекс "ВАМ"	існ.
12	Адміністрація Сихівського району	будується
13	Готель на 50 місць	будується
14	Поліклініка	існ.

УМОВНІ ПОЗНАЧЕННЯ			
Позначення		Найменування	Примітки
існ.	проект.		
		Житлова забудова	
		Житлова забудова (перспектива)	
		Житлові будинки що будуються	
		Громадська забудова	
		Громадська забудова (перспектива)	
		Громадські будинки що будуються	
		Громадські будинки, об'єкти обслуговування (перспектива)	
		Комунально-складська забудова	
		Озеленені території міста	
		Межа території лісопарку "Зубра"	
		Межа об'ємів робіт РП лісопарку "Зубра"	
		Червоні лінії вулиць	

Примітки: 1.Опорний план виконано на підснові наданій замовником.

УДГ 05/14					
"Проект внесення змін до детального планування (детального плану території) центру Сихова у м. Львові", проспект Червоної Калини					
Змін	Кіл	Аркуш	Недок	Підпис	Дата
Кер.АПМ	Федик М.				
ГАП	Федик М.				
Архітектор	Городечний Т.				
Перевірив	Пинда Ф.				
Н. контр.	Пинда Ф.				
Опорний план М 1:400					
СТАДІЯ				Аркуш	Аркушів
ДПТ				3	8
УДГ				2014 р.	
UKRODESIGNGROUP				MEMBER OF TPF GROUP	